
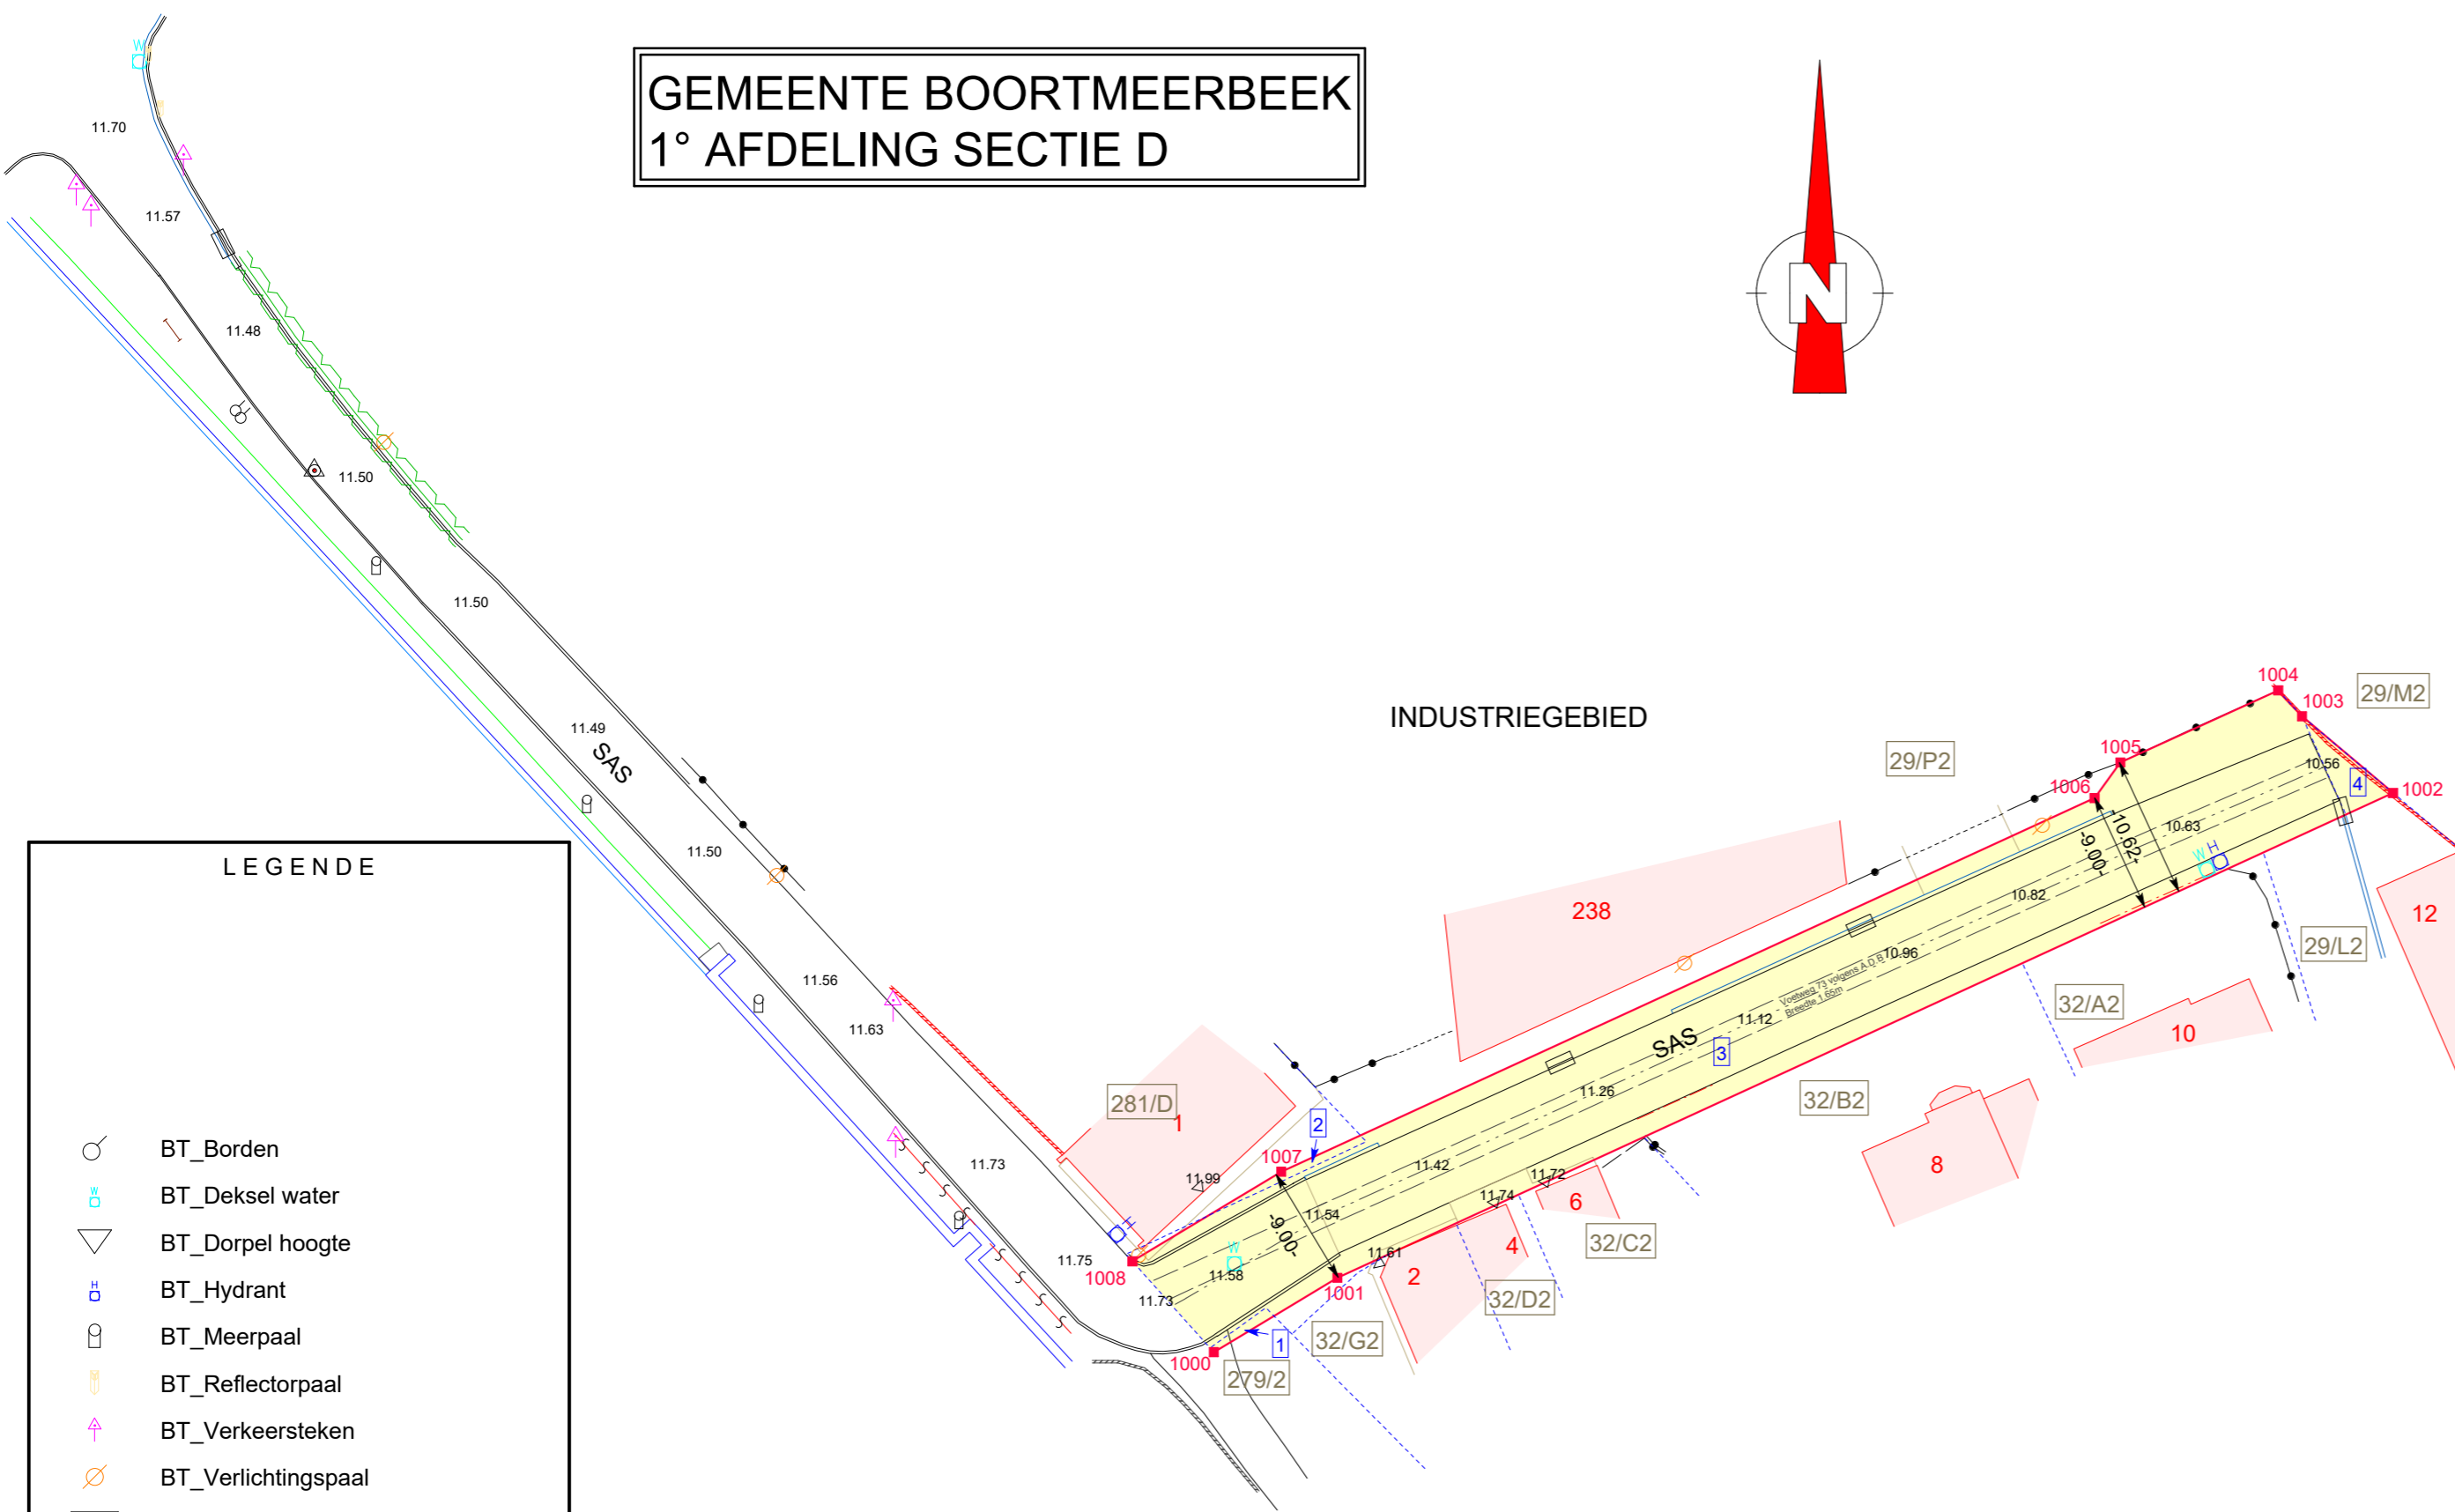


GEMEENTE BOORTMEERBEEK
1° AFDELING SECTIE D

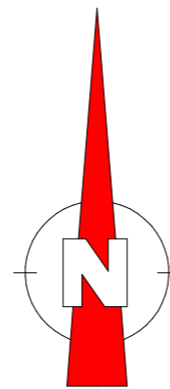

LEGENDE

- BT_Borden
- BT_Deksel water
- BT_Dorpel hoogte
- BT_Hydrant
- BT_Meerpaal
- BT_Reflectorpaal
- BT_Verkeersteken
- BT_Verlichtingspaal
- BT_Waterslikker
- Meetnagel
- BT_Poort
- BT_Gebouw
- BT_Goot
- BT_Verharding
- BT_Rand weg
- BT_Kaaimuur
- BT_Straatmeubelair
- BT_Indicatief rooilijn
- Ontwerp Rooilijn
- BT_Kop talud
- BT_Trap
- BT_Kaaimuur
- BT_Poort
- Administratieve Perceelsgrens
- BT_As weg
- BT_Afsluiting
- BT_Haag
- BT_Kaaimuur
- BT_Muur
- BT_Vangrail
- BT_Gebouw
- Ontwerp Rooilijn

Nummer van inname	PERCEEL			KADASTRALE OPPERVLAKTE VAN HET GOED	AARD VAN HET TERREIN	DOOR DE GTE TE ONTEIGENEN GRONDDEEL
	Afdeling	Sectie	Nummer			
1	1	D	279/2	50	Gemengd regionaal bedrijventerrein	3.3
2	1	D	281d	430	Gemengd regionaal bedrijventerrein	6.4
3	1	D	29/P2	11750	Gemengd regionaal bedrijventerrein	873.4
4	1	D	29/L2	7834	Gemengd regionaal bedrijventerrein	15.8

Coördinaten punten nieuwe rooilijn

Puntnummer	X	Y
1000	163462.84	184862.16
1001	163472.12	184867.74
1002	163551.33	184904.14
1003	163544.50	184909.90
1004	163542.71	184911.83
1005	163530.87	184906.43
1006	163528.94	184903.76
1007	163467.90	184875.71
1008	163456.73	184868.98

Lijnlengtes nieuwe rooilijn

Beginpunt	Eindpunt	Lengte
1000	1001	10.82
1001	1002	87.18
1004	1003	2.64
1002	1003	8.93
1005	1004	13.01
1006	1005	3.30
1007	1006	67.17
1007	1008	13.04

PROVINCIE: VLAAMS-BRABANT	GEMEENTE: BOORTMEERBEEK
ONTWERP ROOIJN- EN ONTEIGENINGSPLAN GEMEENTEWEG 'SAS'	
PROJECTNAAM:	SAS BOORTMEERBEEK
PROJECTNUMMER:	1499
OPDRACHTGEVER:	GEMEENTE BOORTMEERBEEK Pastorijstraat 2 3190 Boortmeerbeek
Voorlopige vaststelling op de gemeenteraad van 29/03/2021	
LIGGING:	KADASTRALE GEGEVENS:
SAS 3190 Boortmeerbeek	
	LANDMETERBUREEL LUDO CUYT BVBA Landmeter - Expert Ludo Cuyt LAN 05/1123 Haachtsestraatje 16, 3150 Haacht 016/60 56 50 - info@lan-cuyt.be www.landmeterbureelcuyt.be
SCHAAL 1/500	DATUM 11/02/2021
PLANNUMMER 1499/1b	