

PROVINCIE: **VLAAMS-BRABANT**
 GEMEENTE: **BOORTMEERBEEK**
 LIGGING: **EYSELAARSTRAAT 17**
 KADASTRALE: **1ste Afdeling**
 GEGEVENS: **Sectie B nr. 207R**

Coördinatenlijst Bestaande Grenspunten

Nr	X	Y
A	166009.57	184145.43
B	166001.67	184138.29
C	165981.53	184137.44
D	165980.92	184138.55
E	165971.62	184153.30
F	165988.56	184168.66
G	166003.39	184182.42
H	166020.57	184163.20
I	165955.56	184126.18
J	165984.56	184066.89
K	165989.50	184056.49
L	166012.47	184067.19
M	166032.45	184076.51

INNAMETABEL

NR. Inname	Kadastrale Gegevens	Kadastrale opp. perceel (m²)	Opp. af te schaffen publieke erfdienstbaarheid (m²)	Opp. te behouden publieke erfdienstbaarheid (m²)	Opp. af te staan aan de gemeente (m²)	Opp. belasting private uitweg (m²)
1	1e Afdeling Sectie B nr. 207R	694.0	99.1	0.0	86.9	31.8

Coördinatenlijst Nieuwe Rooilijn

Nr	X	Y
DD	166008.34	184144.32
EE	165988.44	184166.33
FF	165972.52	184151.88

Coördinatenlijst verlenging private uitweg

Nr	X	Y
AA	165998.39	184138.15
BB	165997.97	184138.99
CC	166006.33	184146.55

ROOILIJN- EN INNAMEPLAN

PROJECTNAAM: **EYSELAARSTRAAT**


PROJECTNUMMER: **1448**

OPDRACHTGEVER: Gemeente Boortmeerbeek
 Pastoorijstraat 2
 3190 Boortmeerbeek

Voorlopige vaststelling door gemeenteraad in zitting van 14/12/2020.



LANDMETERBUREEL LUDO CUYT BV
 Landmeter - Expert Ludo Cuyt LAN 05/1123
 Haachtsestraatje 16, 3150 Haacht
 016/60 56 50 - info@lan-cuyt.be
 www.landmeterbureelcuyt.be

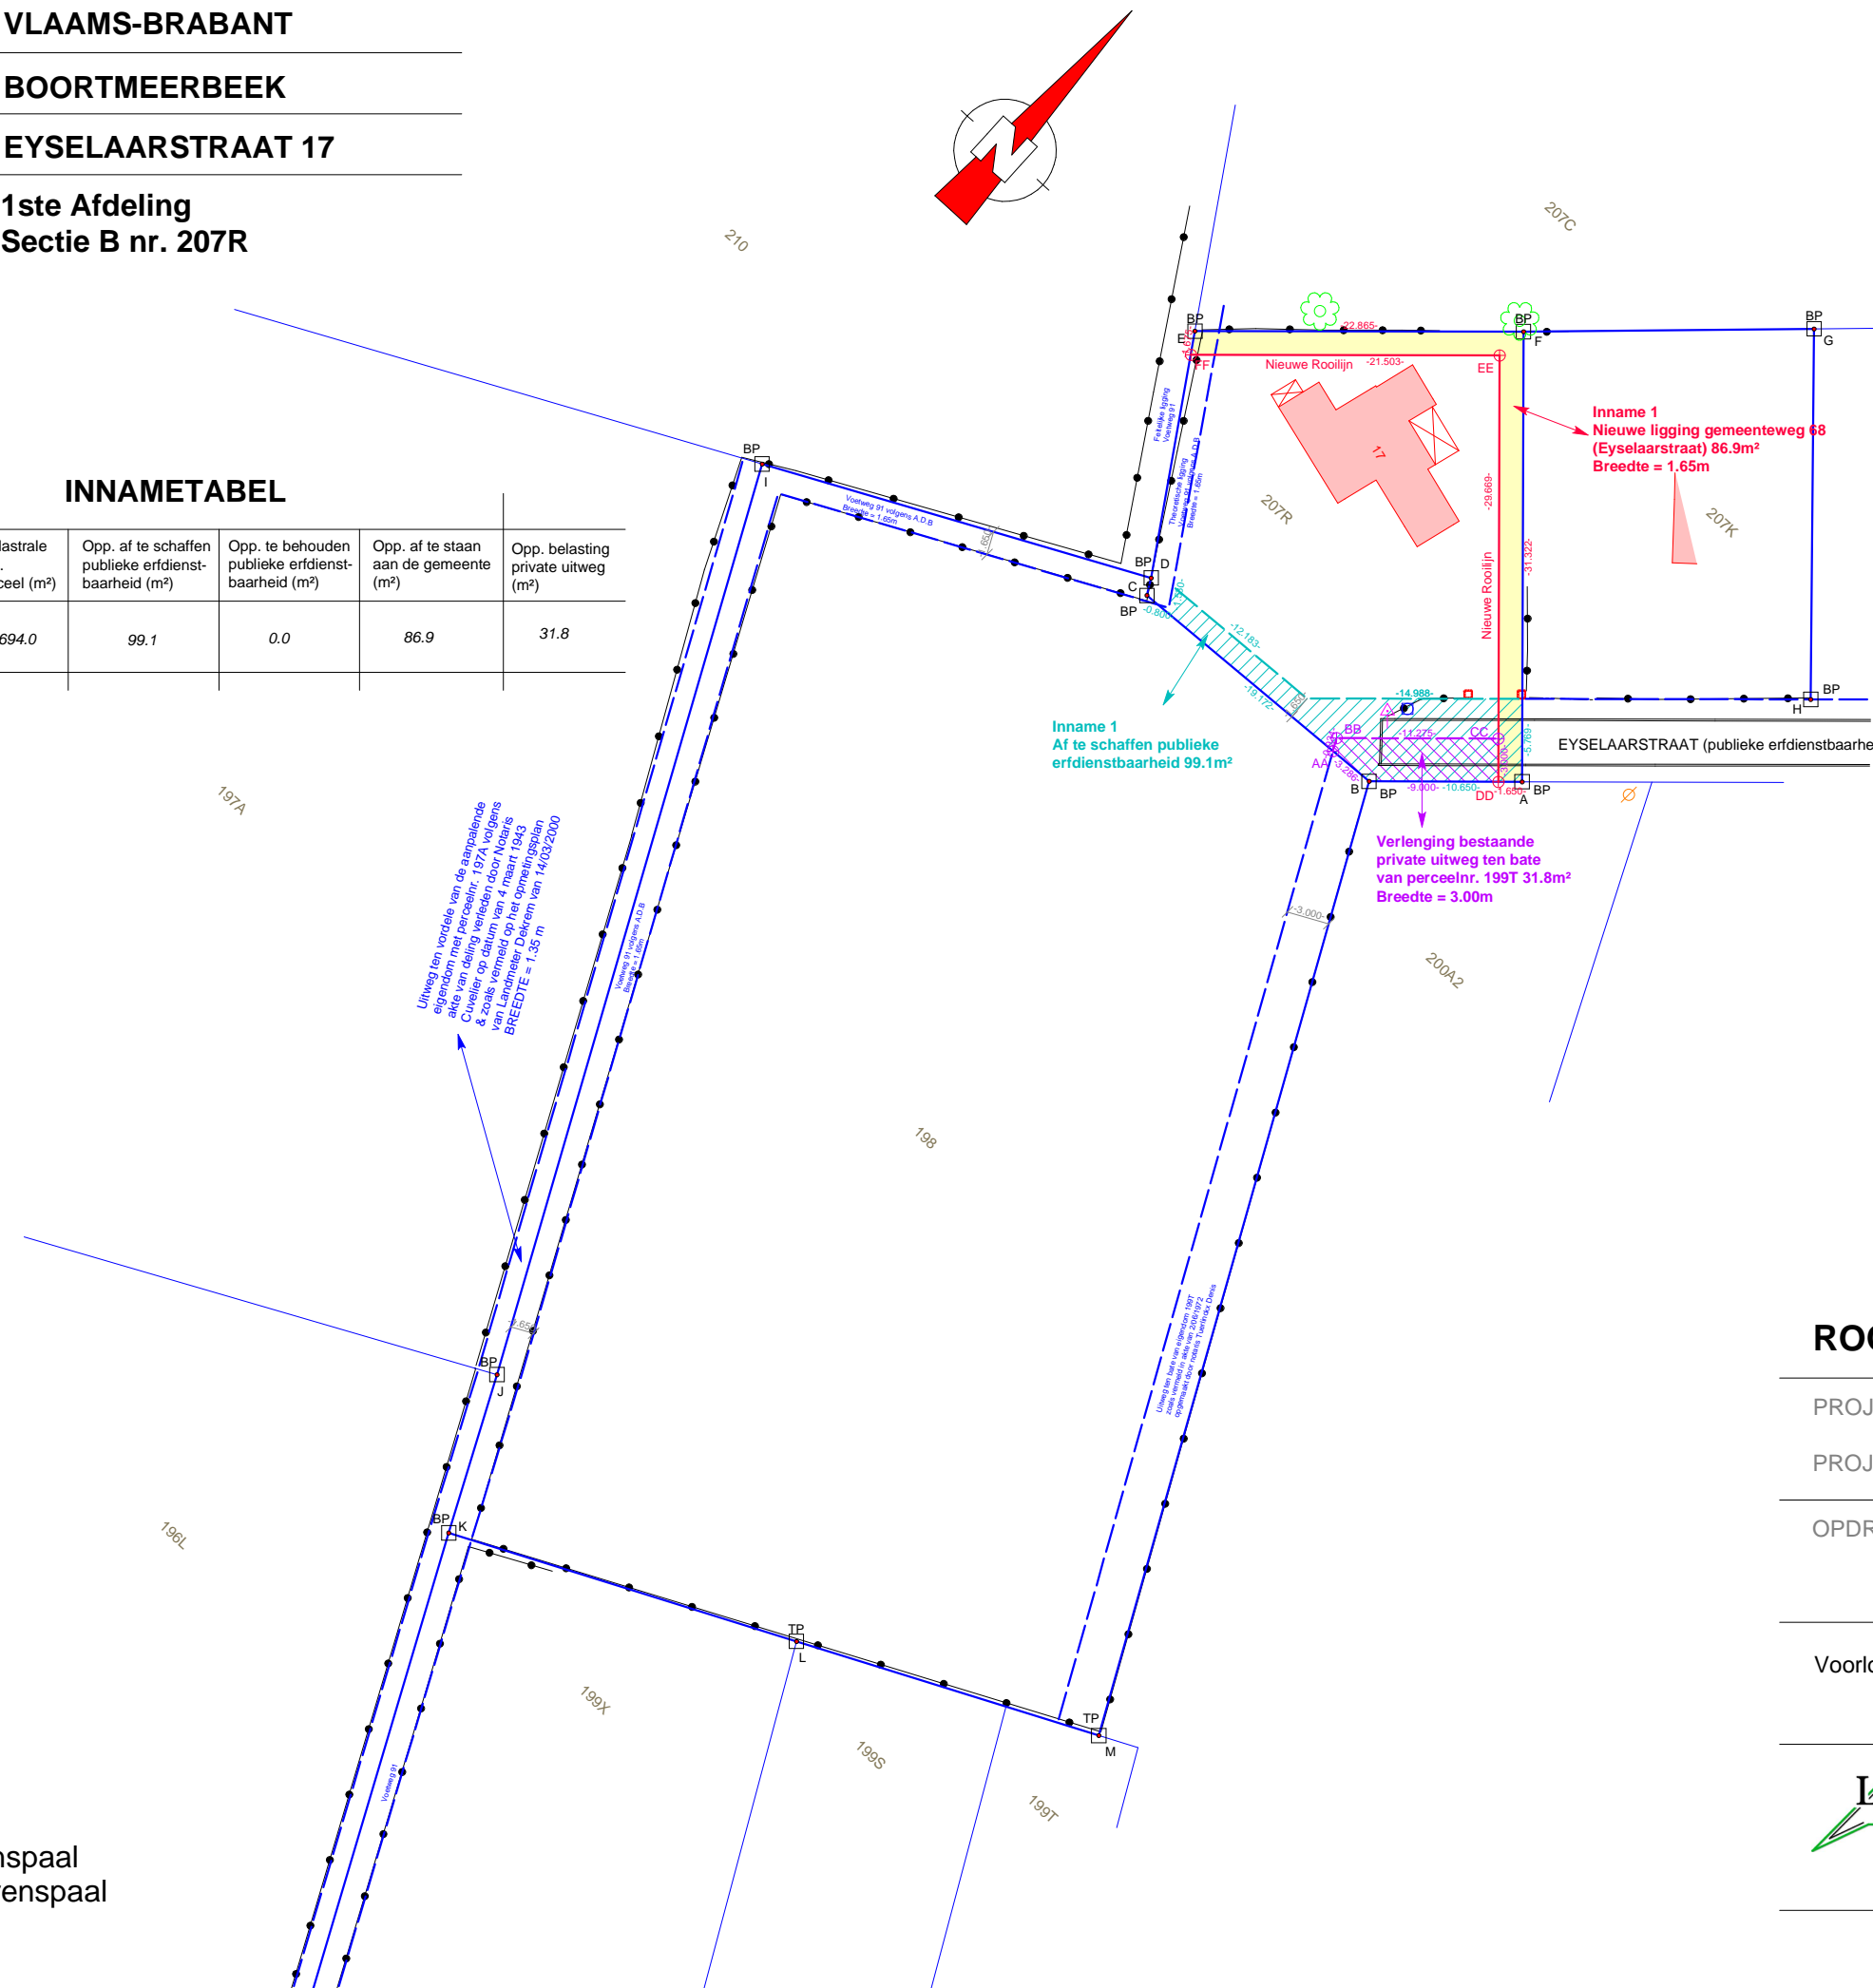

LEGENDE
 BP : Bestaande Grenspaal
 TP : Theoretische Grenspaal
 (niet teruggevonden)