

VERKLARING ONTEIGENINGSPLAN

	ONTEIGENING
	GRENZEN OPENBAAR DOMEIN
	JURIDISCH BEPAALDE PERCEELSGRENZEN
	PERCEELSGRENZEN (KADASTERGRENZEN)
371x	KADASTRALE PERCEELSNUMMER
	NUMMER VAN DE ONTEIGENING
	GRENS BESTEMMINGSGEBIED VOLGENS GEWESTPLAN
	COÖRDINAATPUNT

LIJST VAN DE COÖRDINATEN OMTREKSPUNTEN INNEMING LAMBERT '72

	x-coörd.	y-coörd.
1	167083.540	184034.060
2	167088.370	184038.295
3	167092.420	184044.699
4	167098.582	184049.537
5	167101.660	184048.260

DE MEETPUNTEN WORDEN NIET OP HET TERREIN
GEMATERIALISEERD.

VERKLARING BESTAANDE TOESTAND

GEBOUWEN EN CONSTRUCTIES


	GEBOUW MET HUISNUMMER
	GEBOUWEN VOOR ANDER GEBRUIK (VB. LOODS, SCHUUR, ...)
	HUISDORPEL / GARAGEDORPEL
NATUURLIJKE ELEMENTEN	
	BESTAANDE BEEK/GRACHT/WATERLOOP/STROOM
	HAAG
	KLEINE BOOM / STRUIK / LOOFBOOM / NAALDBOOM / FRUITBOOM
	BOMENRIJ VAN LOOFBOMEN
	BOMENRIJ VAN NAALDBOMEN
	BESCHOEIING
	AFSLUITING ALGEMEEN
	AFSLUITING BETONPLATEN
	MUUR HOOG
	MUUR LAAG
	AFSLUITING LAAG MET GAASDRAAD
	AFSLUITING HOOG MET GAASDRAAD
	AFSLUITING + DRAAD

ELEMENTEN EN UITRUSTING VAN WEGEN

	AS VAN DE WEG
	RAND WEG
	RAND ONVERHARDE WEG
	SIGNALISATIE (PLAATNAAM (ADMINISTRATIEF), VERKEER)
	PAALTJE (BEPERKING DOORGANG), PAAL VERLICHTING, DEKSEL BRANDKRAAN
	MERKPAAL (PRIVAAT TERREIN)
	STRAATKAP / MERKSTEEN WATERLEIDING / DIVERSE
	INSPECTIEPUT (ROND DEKSEL), STRAATKOLK / WATERSLIKKER

SITUATIEPLAN

SCHAAL : 1/10.000

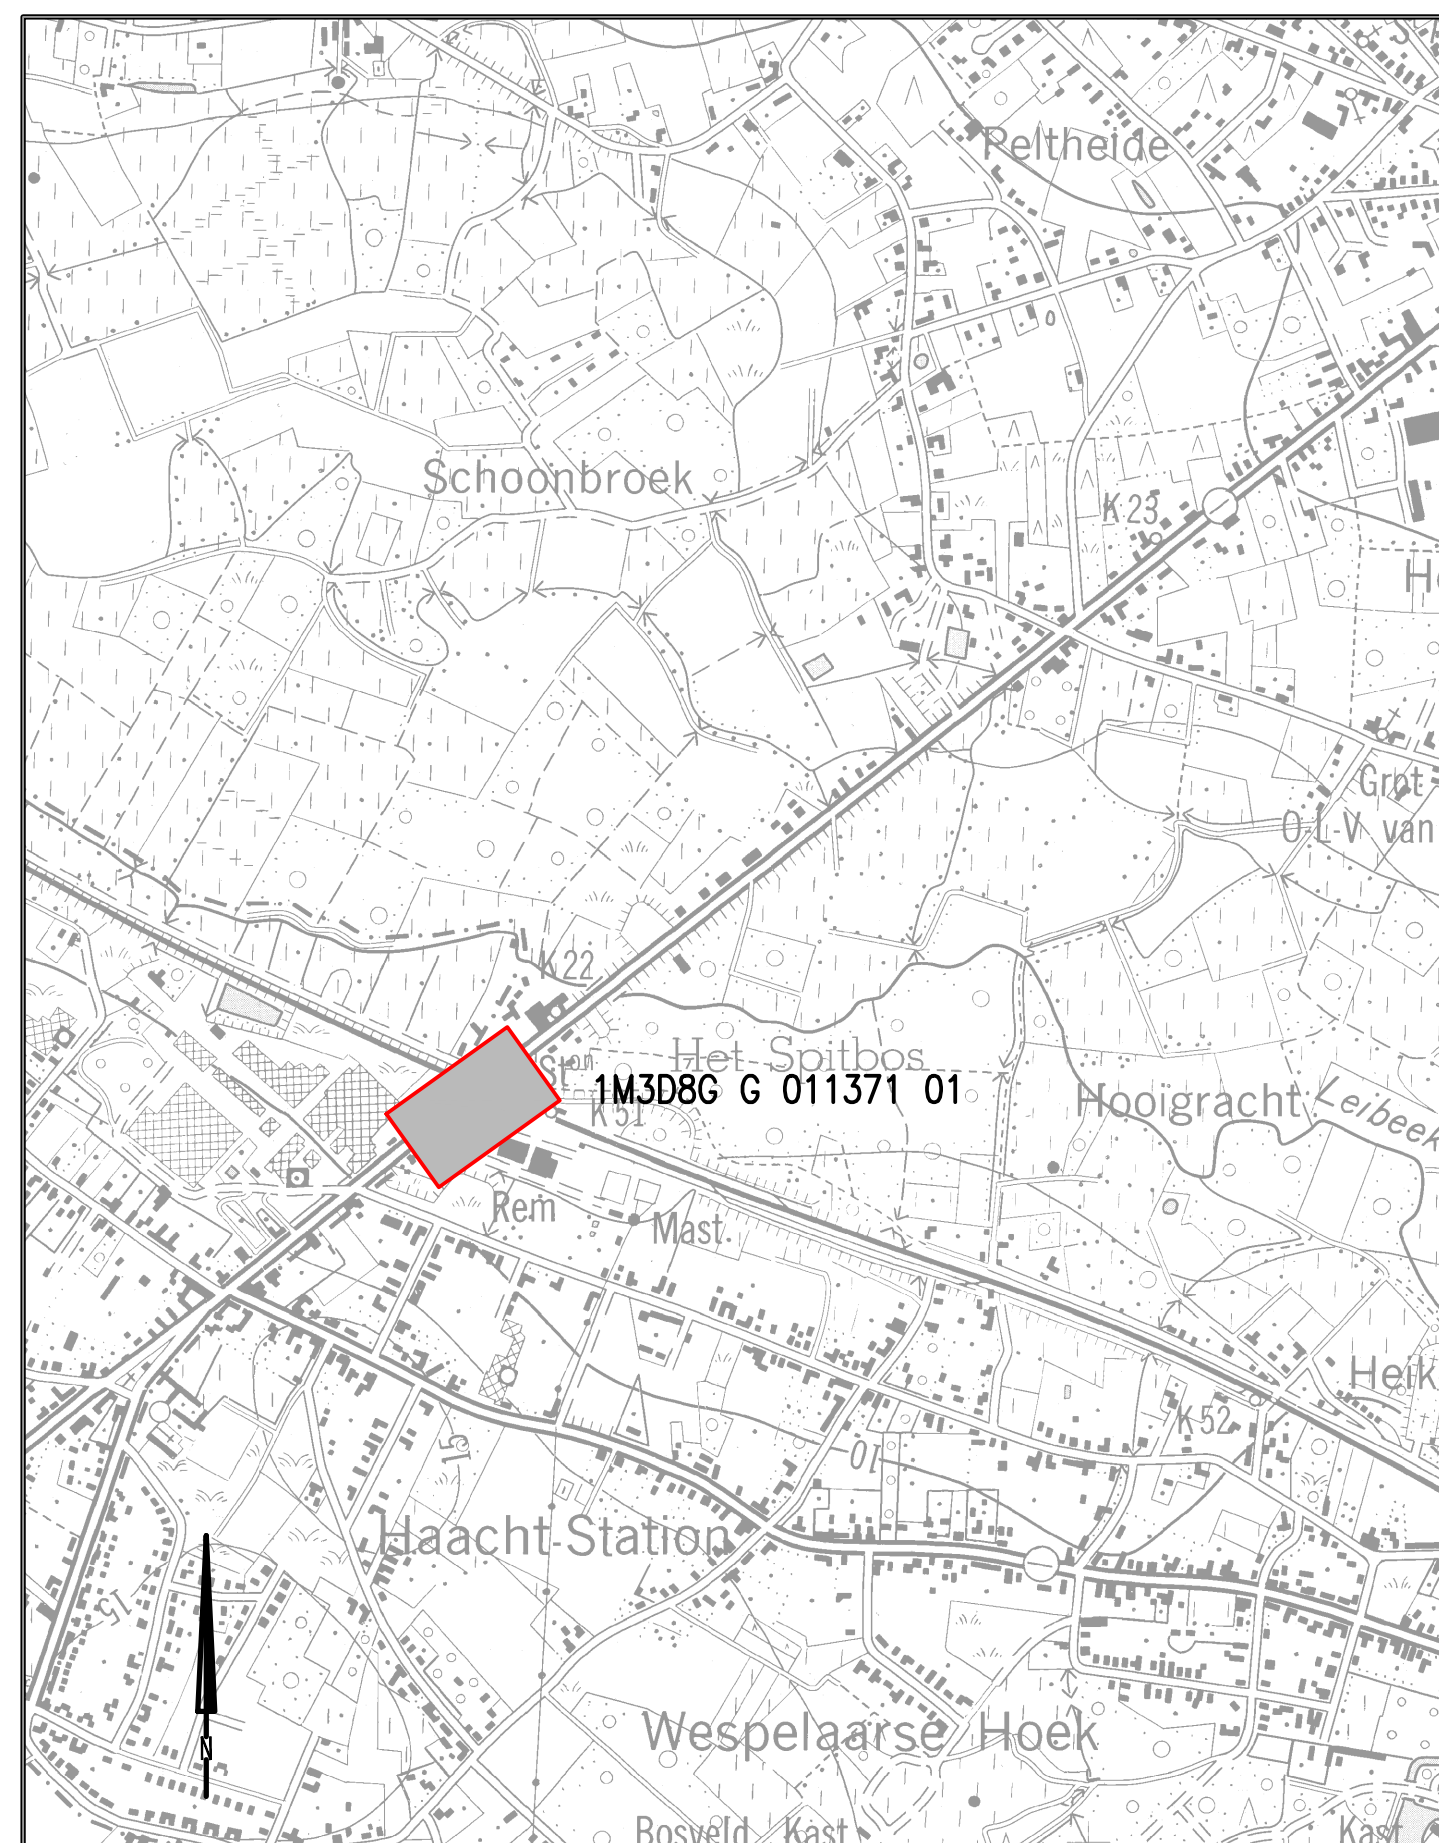


INNEMINGSTABEL

Innemingsnummer	Gemeente	Capakey	Onteigende naam	Zakelijk recht (ZR)	Aandeel ZR	Aard perceel	Kadastrale oppervlakte (m²)	Aard inneming	Oppervlakte inneming (m²)	Onteigende instantie
1	Boortmeerbeek	2401480096/00N004	Pieterjan Debyser	Volle eigendom	1/1	TUIN	492	Grond	38	Wegen en Verkeer Vlaams-Brabant

GTE. BOORTMEERBEEK
1e Afd. – Sectie B
industriegebied

GEMEENTE HAACHT
3e Afd. – Sectie A
woongebied

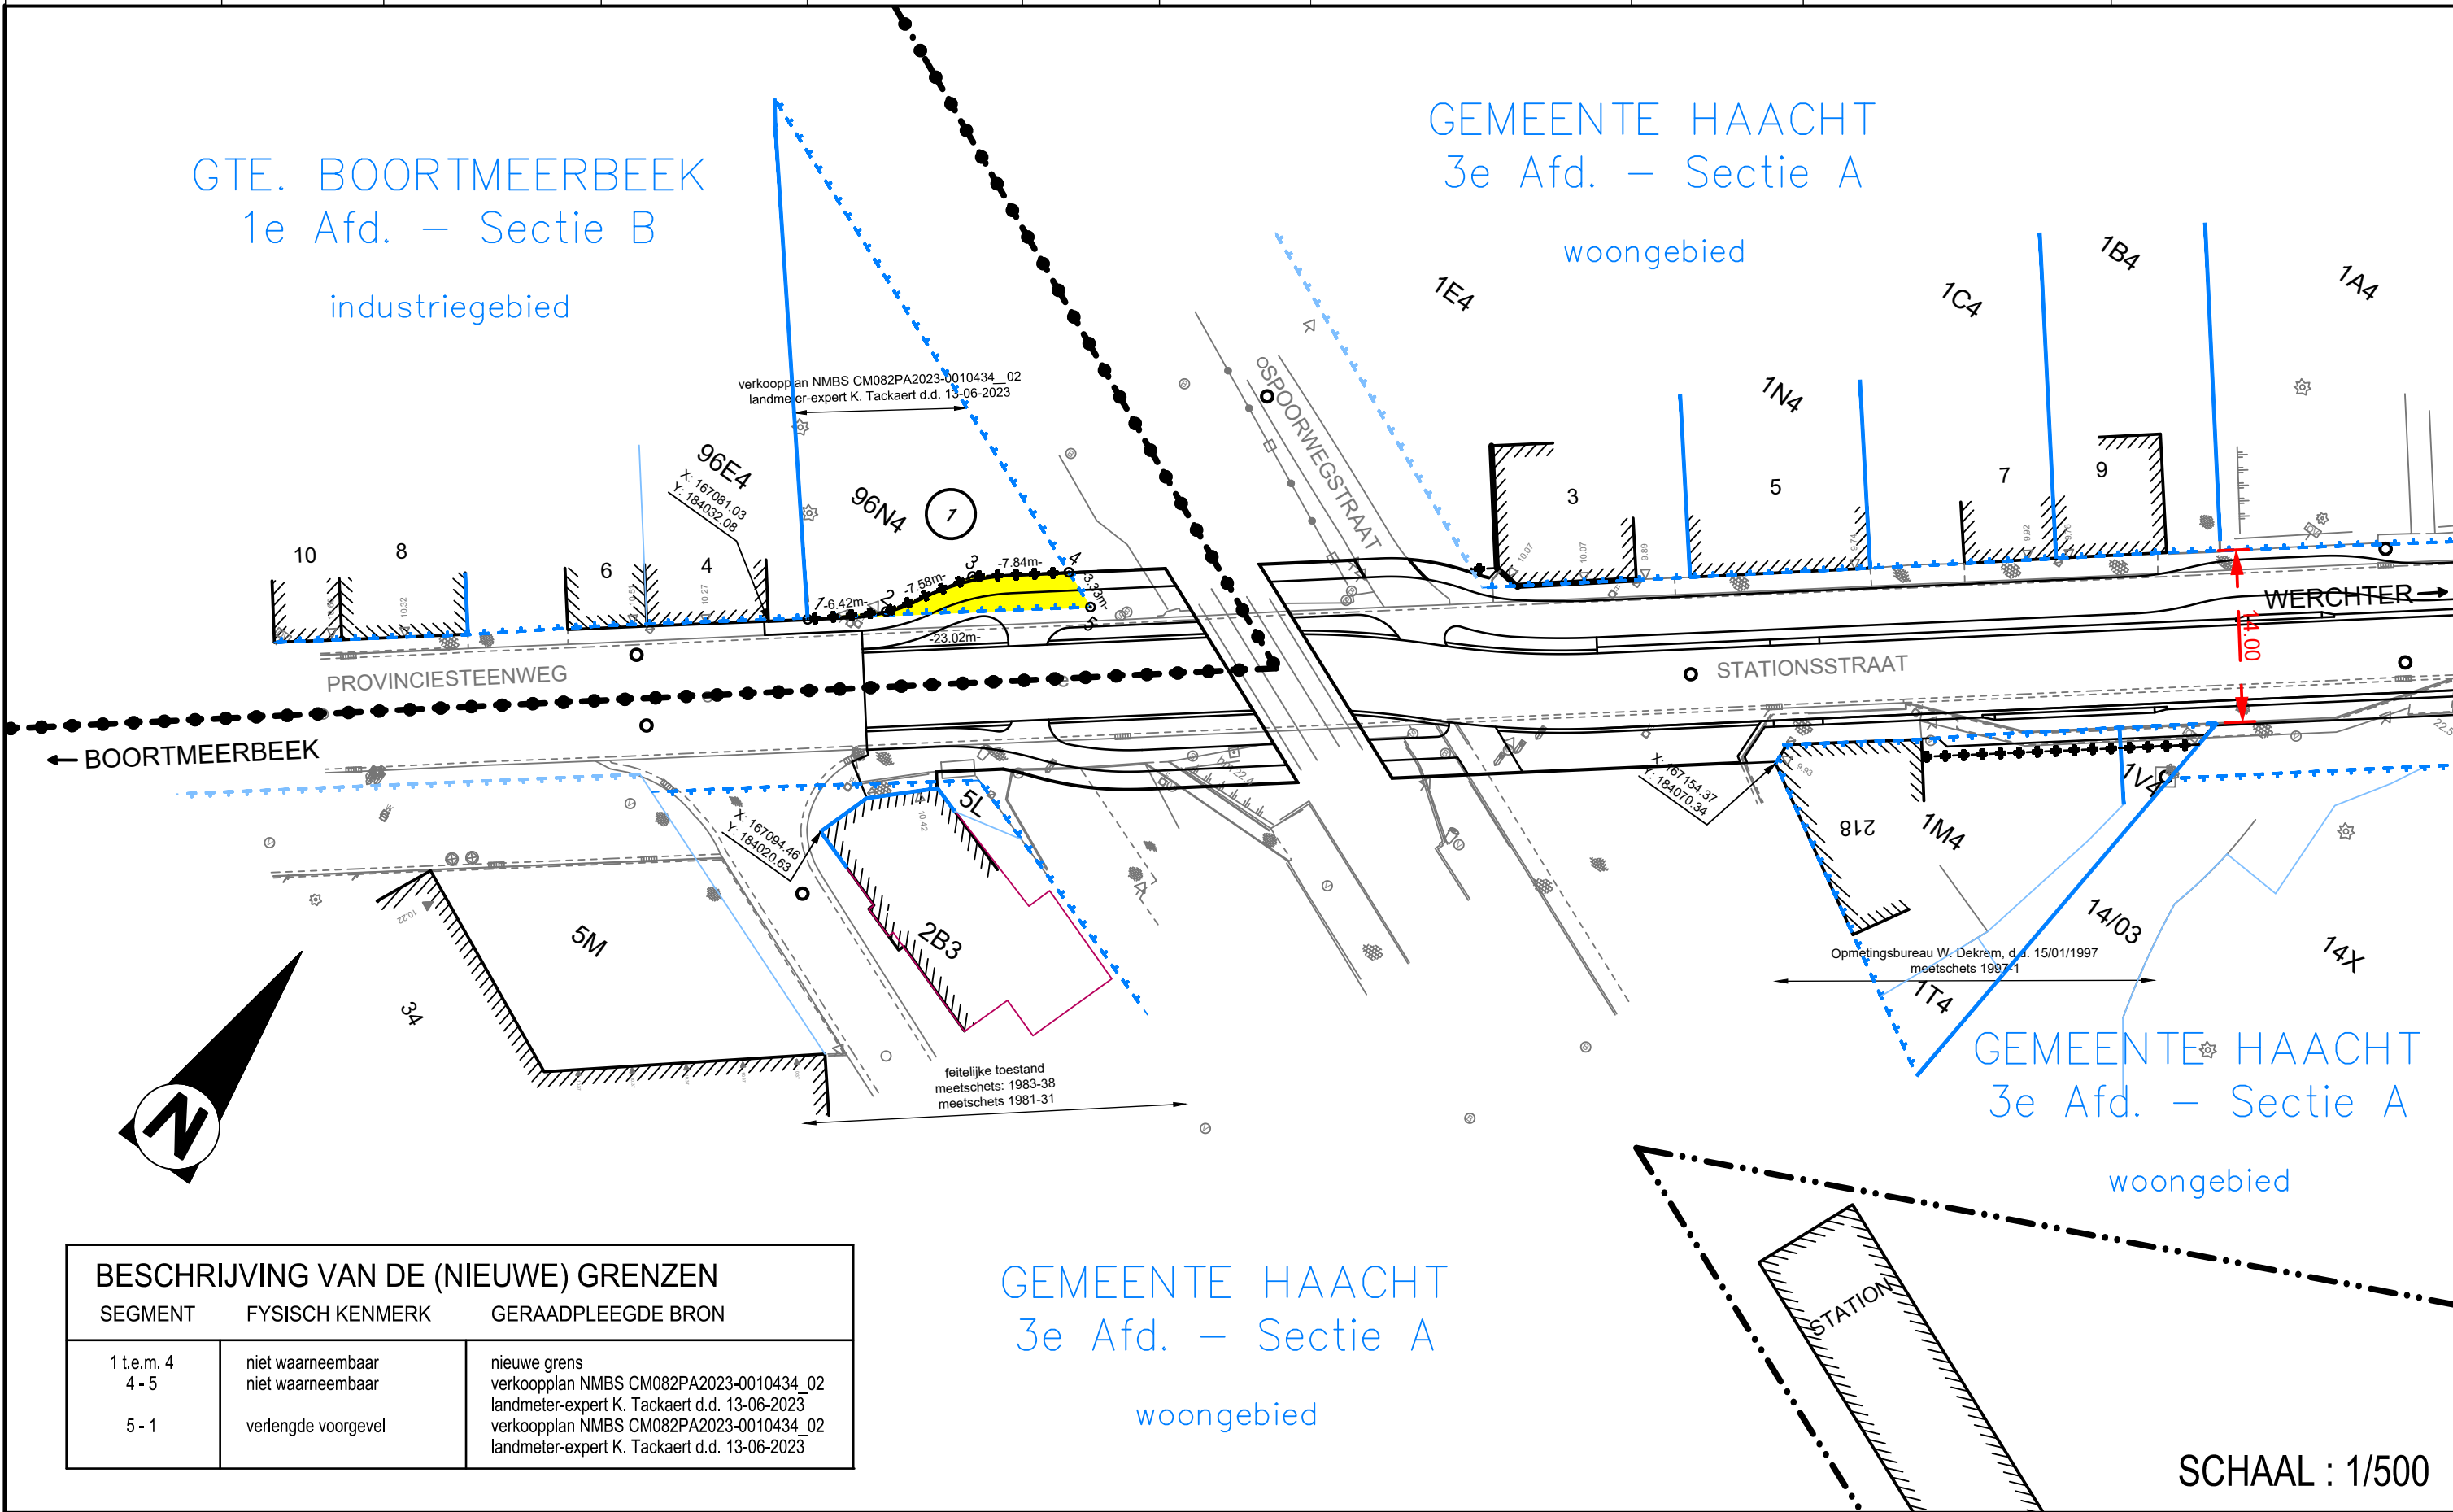

BESCHRIJVING VAN DE (NIEUWE) GRENZEN

SEGMENT	FYSISCH KENMERK	GERAADPLEEGDE BRON
1 t.e.m. 4	niet waarneembaar	nieuwe grens
4 - 5	niet waarneembaar	verkoopplan NMBS CM082PA2023-0010434_02
5 - 1	verfengde voorgevel	landmeter-expert K. Tackaert d.d. 13-06-2023

GEMEENTE HAACHT
3e Afd. – Sectie A
woongebied

SCHAAL : 1/500



Vlaanderen
is wegen en verkeer

VLAAMSE OVERHEID
AGENTSCHAP WEGEN EN VERKEER
Wegen en Verkeer Vlaams-Brabant

VAC Dirk Bouts
Diestsepoort 6, bus 81, 3000 Leuven
Tel. 016/66.57.50
e-mail: wegen.vlaamsbrabant@mow.vlaanderen.be

Studiebureau:
ARCADIS
Coördinerende vestiging:
ARCADIS Belgium NV
Post X, Borsbeeksebrug 22
2600 Antwerpen-Berchem
Tel. 02 505 75 00

Opgemaakt door:
Lambrecht Christof (LAN 051165)
Lambrecht Christof, bevestigd door de Rechtsbank van eerste aanleg te Brugge
Christof Lambrecht
2025.06.18
15:13:53+02:00

Nagezien door de verantwoordelijke ingenieur,
Leuven,

Daniëlla Houben

Voorgesteld door de dir. investeringen,
Leuven,

Kenneth VANHOENACKER

Gezien om gevoegd te worden bij het voorlopig
Onteiningsbesluit van:
Vlaams minister van Mobiliteit, Openbare Werken,
Havens en Sport

Annick De Ridder

Gezien om gevoegd te worden bij het definitief
Onteiningsbesluit van:
Vlaams minister van Mobiliteit, Openbare Werken,
Havens en Sport,

Annick De Ridder

Projectnr.
X21/N21/41

Dossiernr.
N21_BOORTMEERBEEK

Ref. patrimonium
ONT_21_2025003_

Pdf:
1M3D8F_G_011371_01.pdf

Cad:
1M3D8F_G_011371_01.zip

Dossiergegevens
externen:

Nummer van het plan
1M3D8F G 011371 01
entiteitscode prefix volgnummer fase index

Datum opmaak: 25-03-2020

Aangebrachte wijzigingen		
Ind.	Aard	Datum
01	nieuw voorlopig onteigeningsbesluit	18-06-'25

GEWESTWEG N21
Gemeente BOORTMEERBEEK

Herinrichting Provinciesteenweg Boortmeerbeek

ONTEIGENINGSPLAN
inneming 1

Afmetingen plan 0,63 x 0,59 = 0,37m²	Schaal 1 / 500	Kilometerpunten van 22,350 tot 22,400	Referentienummer AAPD 24014-10554
---	-------------------	--	--------------------------------------