
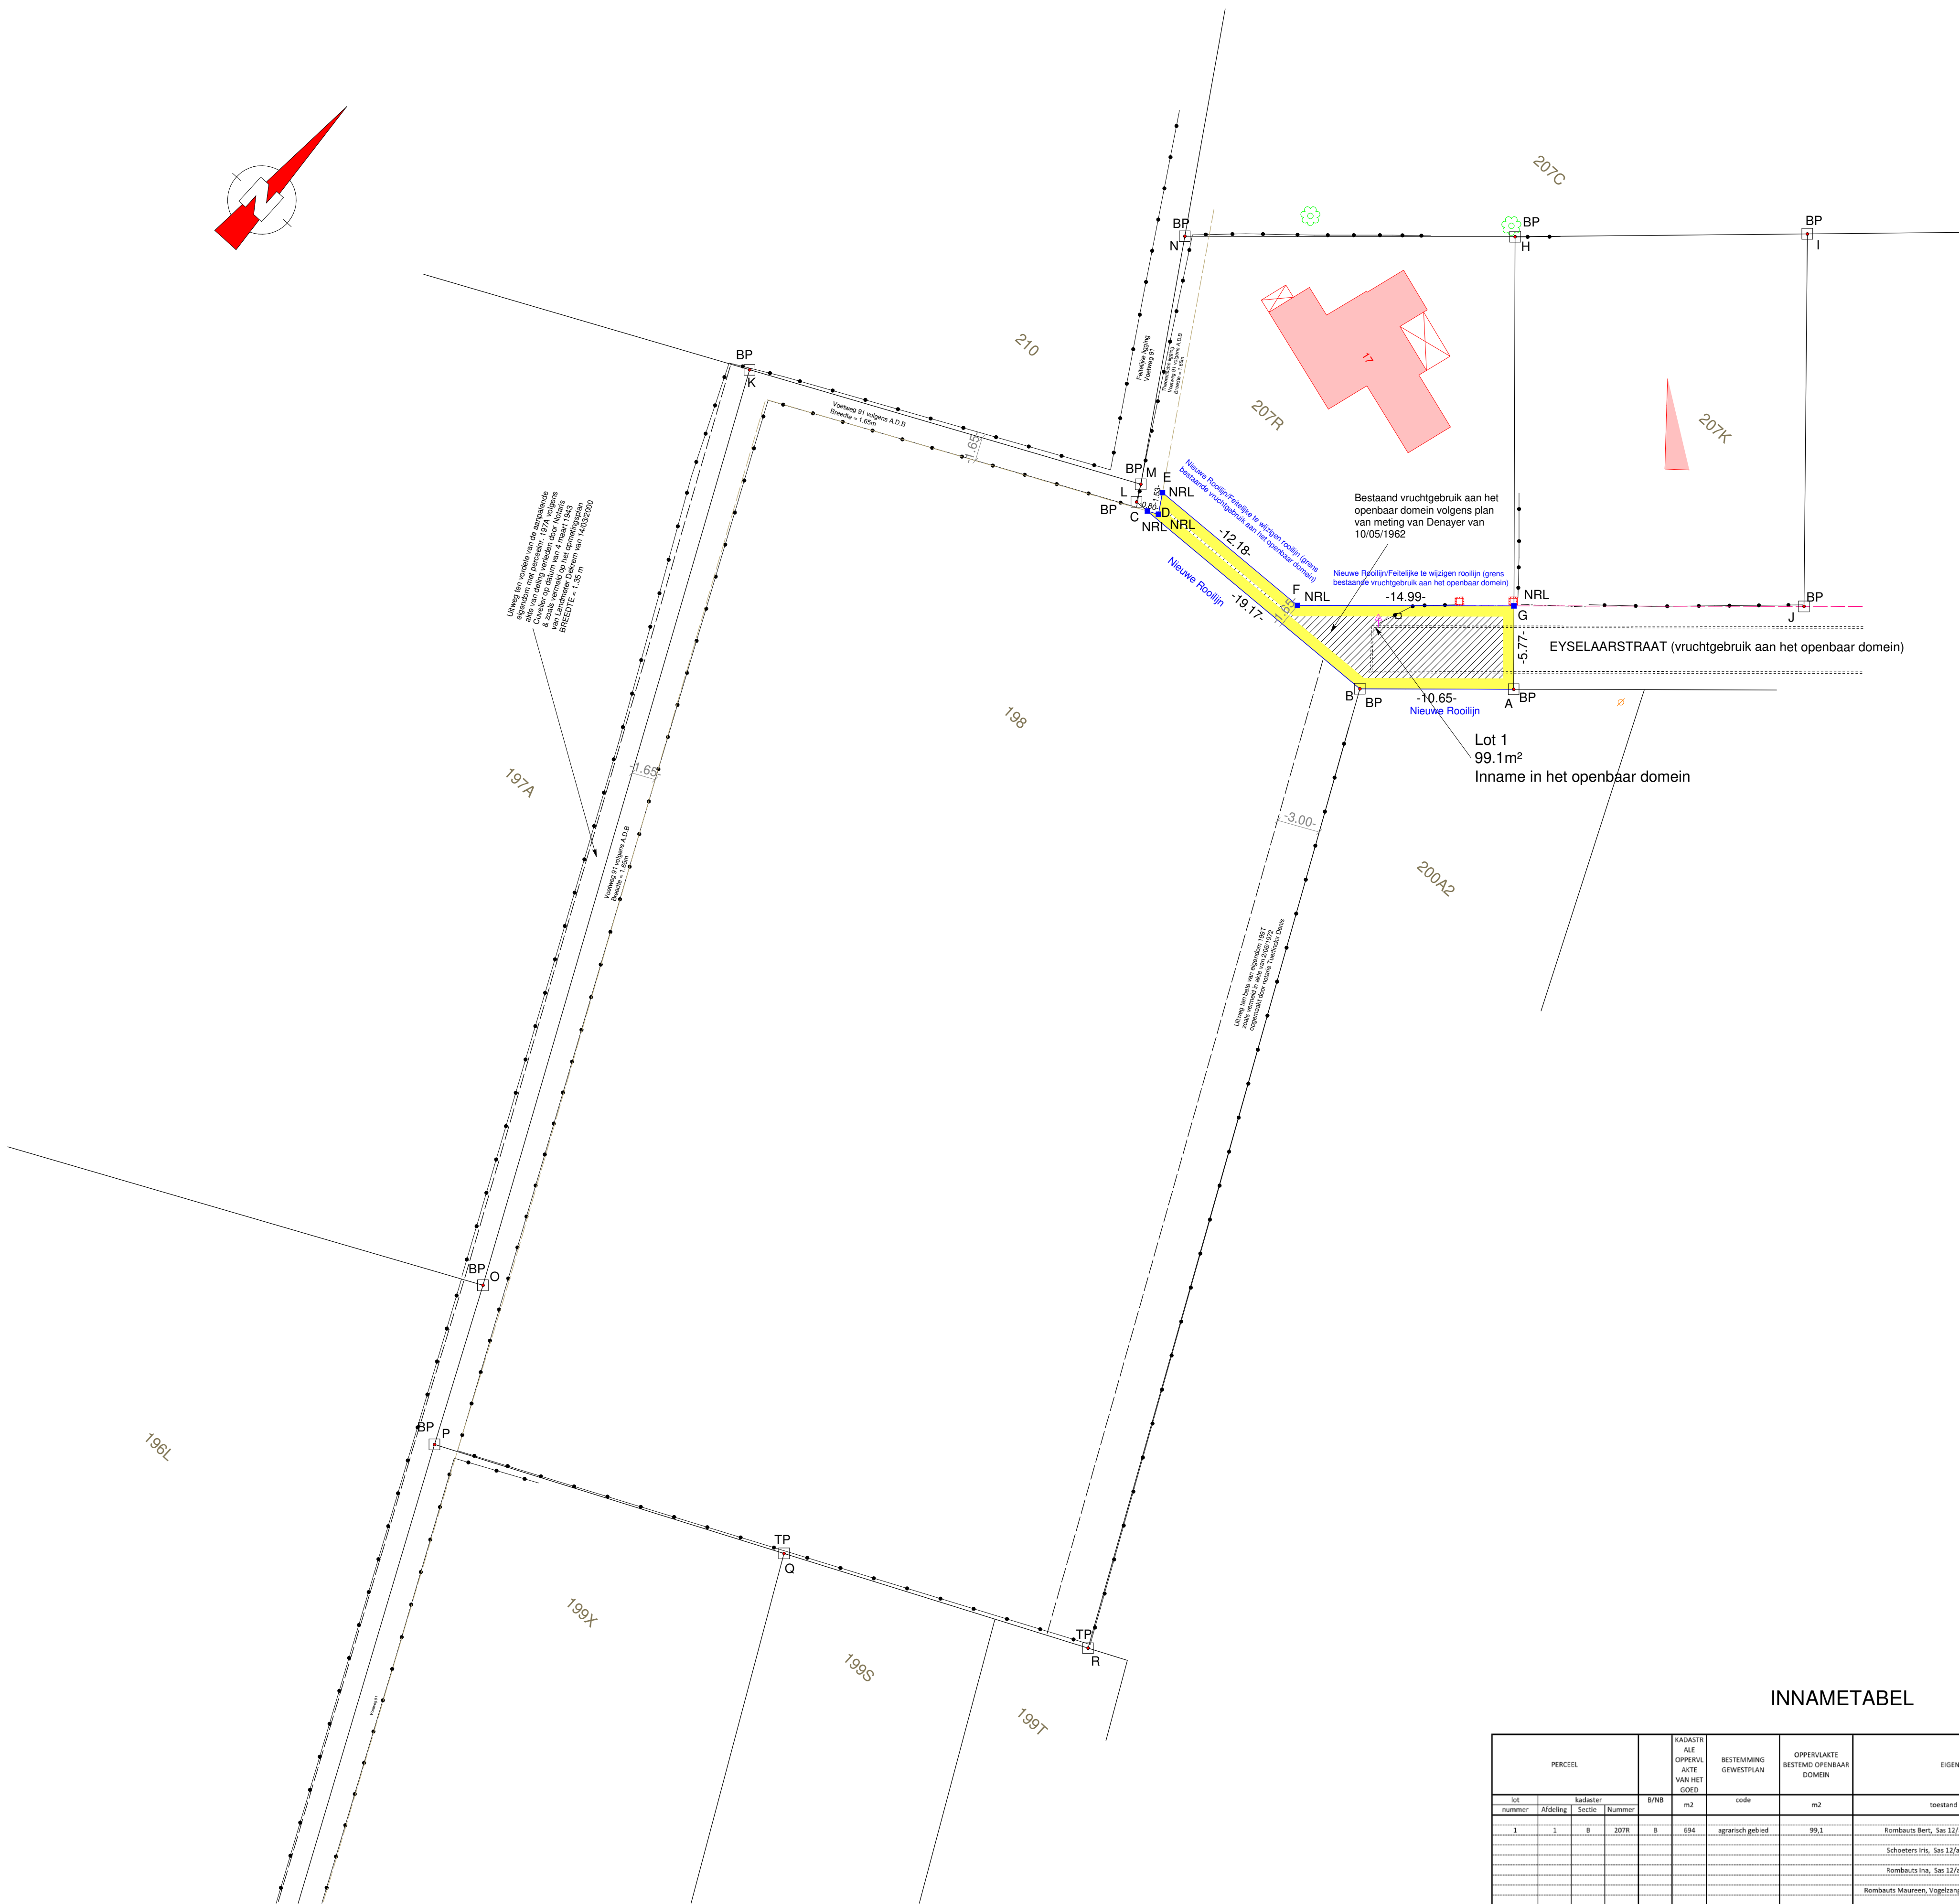


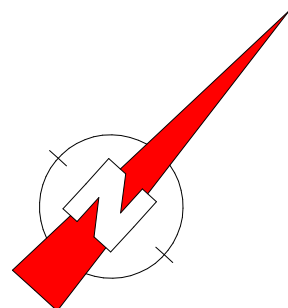

Verklaring grenzen

Alle grenzen zijn gebaseerd op de bestaande grenspalen en het opmetingsplan van Landmeter Dekrem van 26/02/2014.

Coördinatenlijst Grenspunten in Lambert 72

Nr	X	Y	Commentaar
A	166009.57	184145.43	BP
B	166001.67	184138.29	BP
C	165982.51	184137.49	NRL
D	165983.23	184137.84	NRL
E	165982.42	184139.13	NRL
F	165994.59	184139.64	NRL
G	166005.70	184149.71	NRL
H	165988.56	184168.66	BP
I	166003.39	184182.42	BP
J	166020.57	184163.20	BP
K	165955.56	184126.18	BP
L	165981.53	184137.44	BP
M	165980.92	184138.55	BP
N	165971.62	184153.30	BP

BP: Bestaande grenspaal
NRL: Grenspunt nieuwe rooilijn (niet gematerialiseerd)

PROVINCIE:
VLAAMS-BRABANT

GEMEENTE:
BOORTMEERBEEK

GEMEENTELIJK ROOIJLNPLAN - WIJZIGING GEMEENTEWEG EYSELAARSTRAAT (DEEL) - DEFINITIEVE VASTSTELLING

PROJECTNAAM: EYSELAARSTRAAT ROOIJLN

PROJECTNUMMER: 1603

OPDRACHTGEVER: GEMEENTE BOORTMEERBEEK
Pastorijstraat 2
3190 Boortmeerbeek

INDEX A/ 25.10.2021/
VOORLOPIGE VASTSTELLING DOOR DE GEMEENTERAAD IN ZITTING VAN 25/10/2021
INDEX B/ 03.02.2022/
DEFINITIEVE VASTSTELLING DOOR DE GEMEENTERAAD IN ZITTING VAN 21/02/2022

LIGGING:
Eyselaarstraat 17
3190 Boortmeerbeek

KADASTRALE GEGEVENS:
1ste Afdeling Sectie B
nr. 207R



LANDMETERBUREEL LUDO CUYT BVBA
Landmeter - Expert Ludo Cuyt LAN 05/1123
Haachtsestraatje 16, 3150 Haacht
016/60 56 50 - info@lan-cuyt.be
www.landmeterbureelcuyt.be

INNAMETABEL

PERCEEL				KADASTRALE Afdeling AKTE VAN HET GOED	BESTEMMING GEWESTPLAN	OPPERVLAKTE BESTAAND: OPENBAAR DOMEIN	EIGENAAR(S)	SCHATTING MEER-/MINWAARDE
lot nummer	Afdeling	Sectie	Nummer	B/N/B	m2	code	m2	toestand 1/01/2021
1	1	B	207R	B	684	agrarisch gebied	99.1	Rombauts Bert, Sss 12/a te 3190 Boortmeerbeek
								Schoeters Iris, Sss 12/a te 3190 Boortmeerbeek
								Rombauts Ina, Sss 12/a te 3190 Boortmeerbeek
								Rombauts Maureen, Vogelzangewijk 13 te 3190 Boortmeerbeek

Door de wijziging van de rooilijn komen er geen nutsleidingen op privaat eigendom te liggen.