


- LEGENDE
- BT_Bestaande grenspaal
 - BT_Inspectiedeksel
 - BT_Reflectorpaal
 - BT_Verkeersbord
 - BT_Verichtingspaal
 - BT_Watersluis
 - Nieuwe rooilijn
 - Administratieve perceelsgrenzen
 - Bestaande Rooilijn
 - BT_Bijgebouw
 - BT_Nutsgebouw
 - BT_Rand onverharde weg
 - BT_As vd weg
 - BT_Brug
 - Af te schaffen rooilijn publieke bedding
 - BT_Goot
 - BT_Struik
 - BT_Deksel Proximus
 - BT_Gebouw
 - BT_Poort
 - BT_Grind pad
 - Af te schaffen rooilijn publieke erfdienstbaarheid private bedding
 - Private erfdienstbaarheid
 - Gewestplan
 - BT_Rand verharding
 - BT_Afsluiting
 - BT_Bomenrij
 - BT_Gracht
 - BT_Kop beek
 - BT_Muurtje
 - BT_Muurtje
 - BT_Struik
 - Poly_Gebouw
 - Poly_Nieuwe ligging
 - Poly_Te behouden ligging

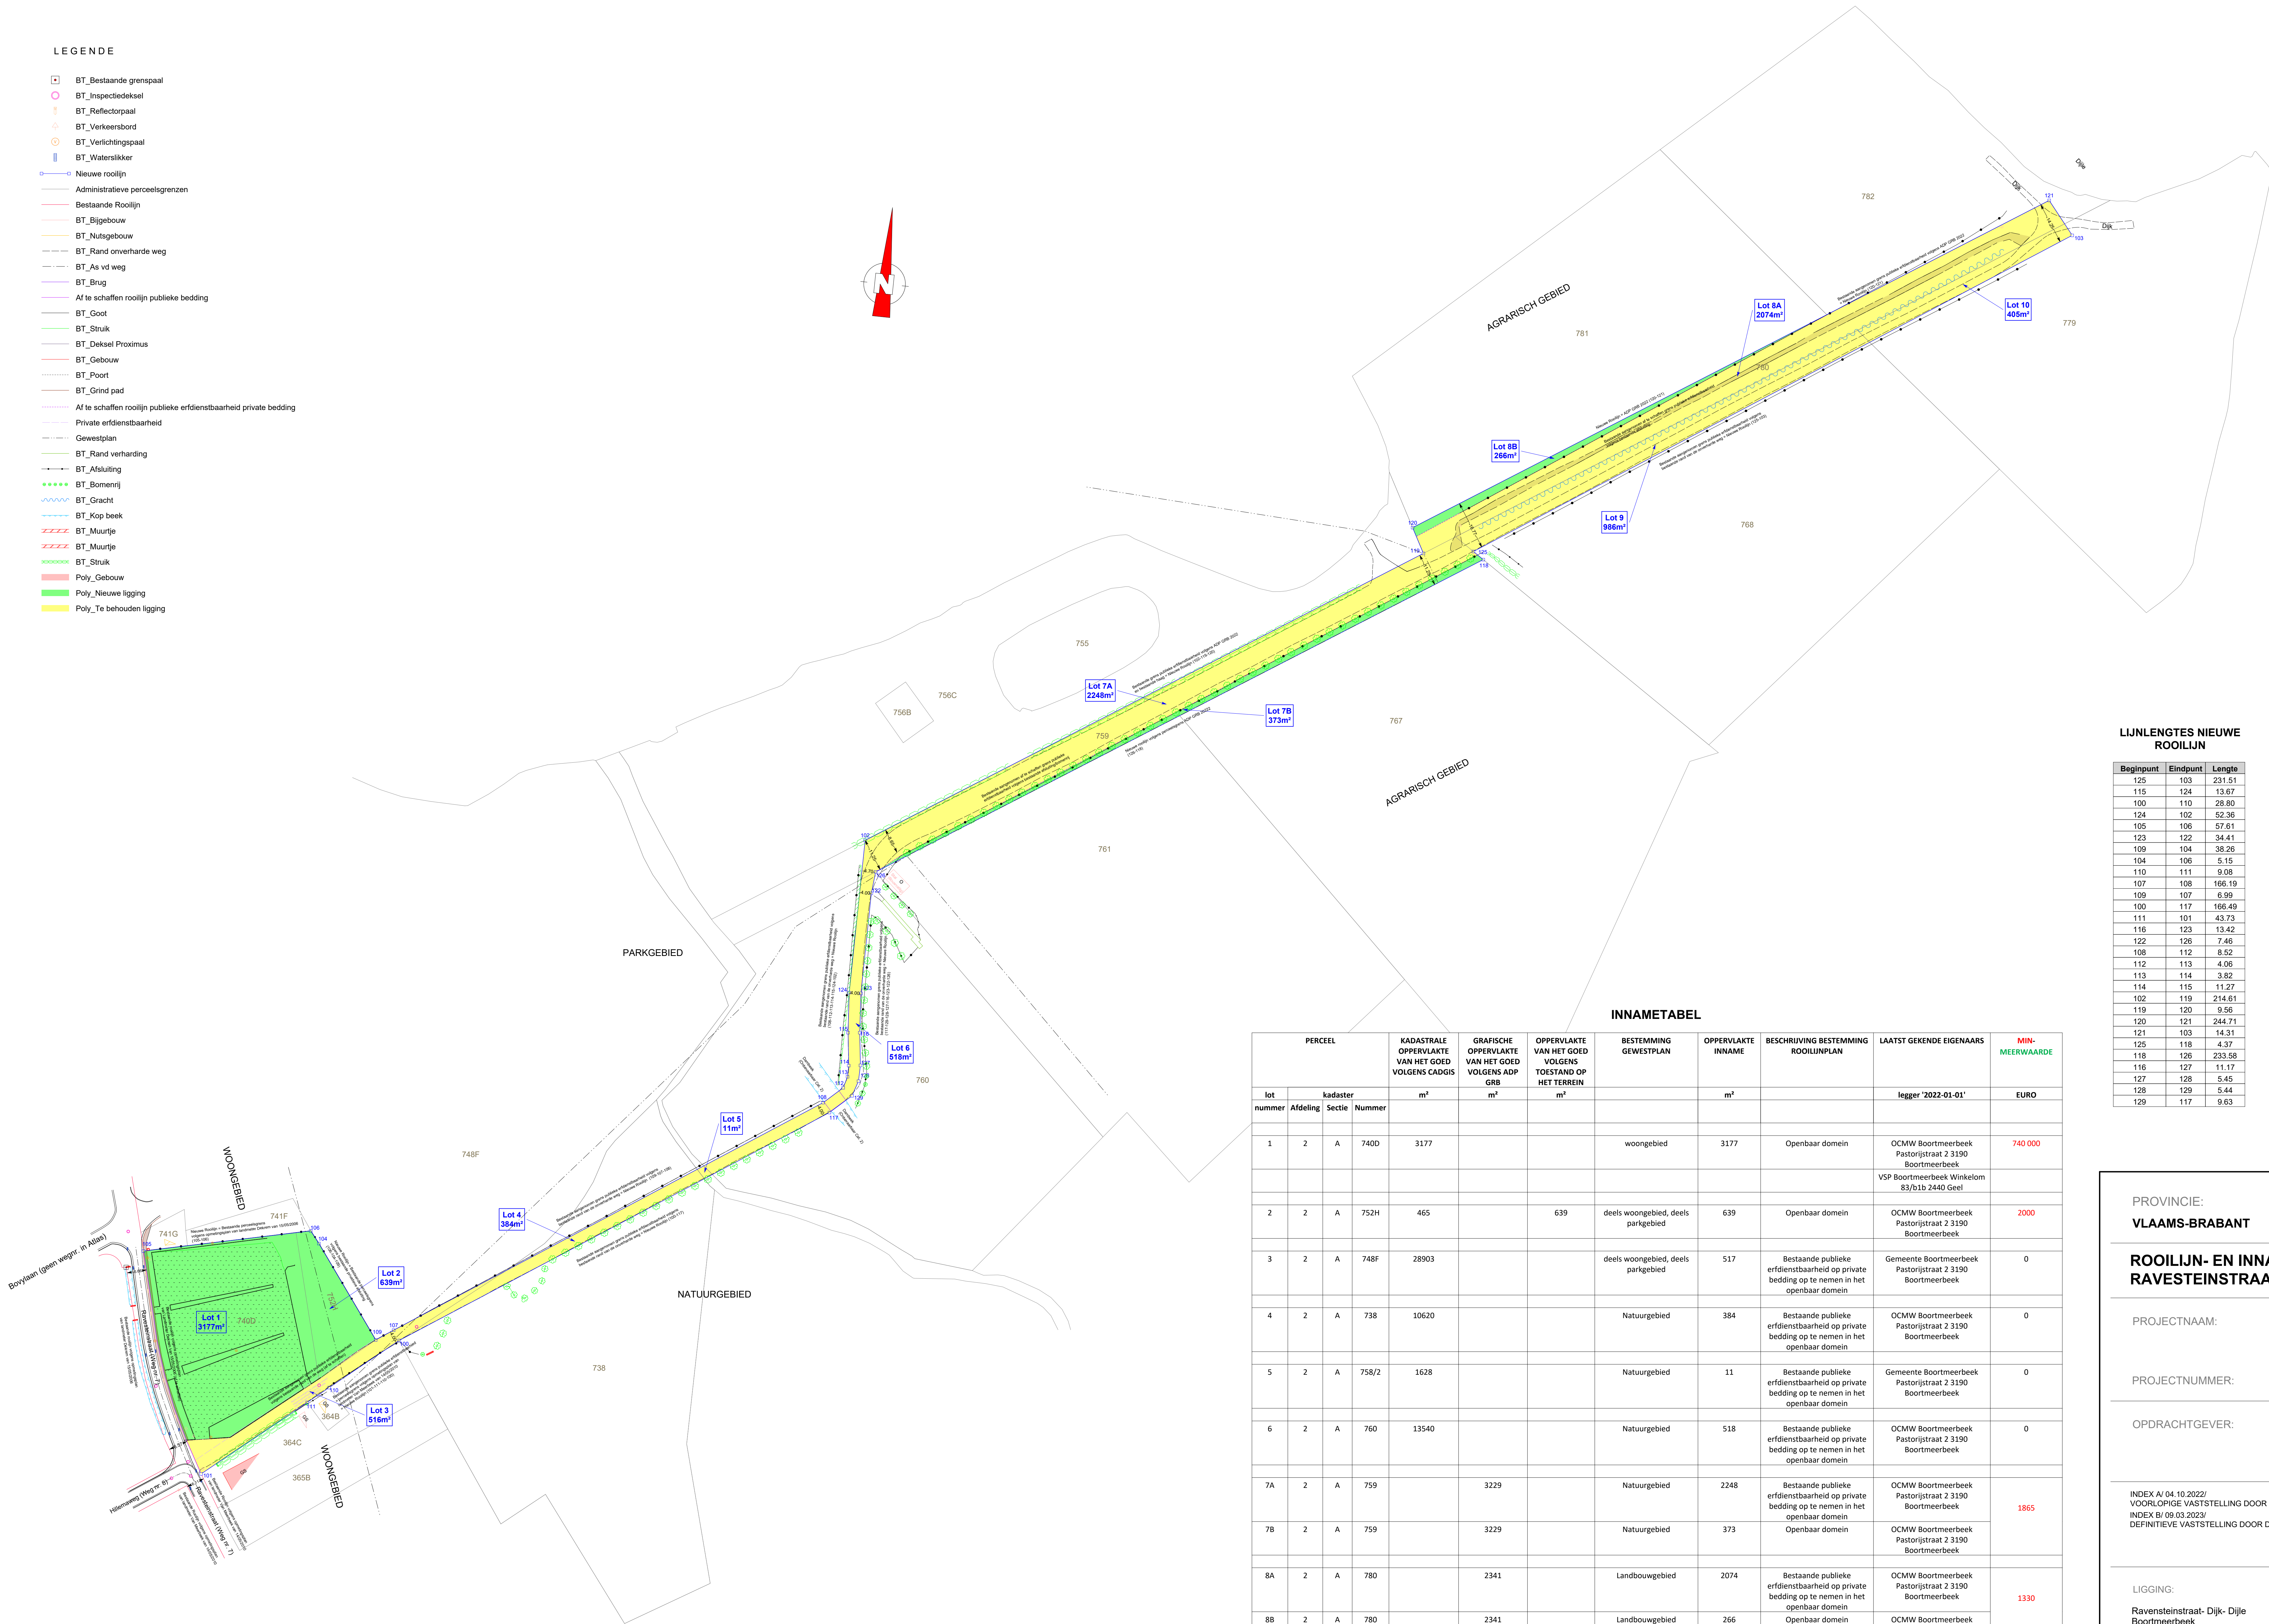

INNAMETABEL

PERCEEL				KADASTRALE OPPERVLAKTE VAN HET GOED VOLGENS CADGIS	GRAFISCHE OPPERVLAKTE VAN HET GOED VOLGENS ADP GRB	OPPERVLAKTE VAN HET GOED VOLGENS TOESTAND OP HET TERREIN	BESTEMMING GEWESTPLAN	OPPERVLAKTE INNAME	BESCHRIJVING BESTEMMING ROOILUNPLAN	LAATST GEKENDE EIGENAARS	MIN- MEERWAARDE
lot nummer	Afdeling	Sectie	Nummer	m²	m²	m²		m²		legger '2022-01-01'	EURO
1	2	A	740D	3177			woongebied	3177	Openbaar domein	OCMW Boortmeerbeek Pastorijstraat 2 3190 Boortmeerbeek	740 000
										VSP Boortmeerbeek Winkelom 83/31b 2440 Geel	
2	2	A	752H	465		639	deels woongebied, deels parkgebied	639	Openbaar domein	OCMW Boortmeerbeek Pastorijstraat 2 3190 Boortmeerbeek	2000
3	2	A	748F	28903			deels woongebied, deels parkgebied	517	Bestaande publieke erfdienstbaarheid op private bedding op te nemen in het openbaar domein	Gemeente Boortmeerbeek Pastorijstraat 2 3190 Boortmeerbeek	0
4	2	A	738	10620			Natuurgebied	384	Bestaande publieke erfdienstbaarheid op private bedding op te nemen in het openbaar domein	OCMW Boortmeerbeek Pastorijstraat 2 3190 Boortmeerbeek	0
5	2	A	758/2	1628			Natuurgebied	11	Bestaande publieke erfdienstbaarheid op private bedding op te nemen in het openbaar domein	Gemeente Boortmeerbeek Pastorijstraat 2 3190 Boortmeerbeek	0
6	2	A	760	13540			Natuurgebied	518	Bestaande publieke erfdienstbaarheid op private bedding op te nemen in het openbaar domein	OCMW Boortmeerbeek Pastorijstraat 2 3190 Boortmeerbeek	0
7A	2	A	759		3229		Natuurgebied	2248	Bestaande publieke erfdienstbaarheid op private bedding op te nemen in het openbaar domein	OCMW Boortmeerbeek Pastorijstraat 2 3190 Boortmeerbeek	1865
7B	2	A	759		3229		Natuurgebied	373	Openbaar domein	OCMW Boortmeerbeek Pastorijstraat 2 3190 Boortmeerbeek	
8A	2	A	780		2341		Landbouwgebied	2074	Bestaande publieke erfdienstbaarheid op private bedding op te nemen in het openbaar domein	OCMW Boortmeerbeek Pastorijstraat 2 3190 Boortmeerbeek	1330
8B	2	A	780		2341		Landbouwgebied	266	Openbaar domein	OCMW Boortmeerbeek Pastorijstraat 2 3190 Boortmeerbeek	
9	2	A	768	12400			Landbouwgebied	986	Bestaande publieke erfdienstbaarheid op private bedding op te nemen in het openbaar domein	OCMW Boortmeerbeek Pastorijstraat 2 3190 Boortmeerbeek	0
10	2	A	779	12840			Landbouwgebied	405	Bestaande publieke erfdienstbaarheid op private bedding op te nemen in het openbaar domein	OCMW Boortmeerbeek Pastorijstraat 2 3190 Boortmeerbeek	0

LIJNLENGTES NIEUWE ROOILIJN			COORDINATENLIJST NIEUWE ROOILIJN IN LAMBERT 72		
Beginpunt	Eindpunt	Length	Nr	X	Y
125	103	231.51	100	162929.01	187388.34
115	124	13.67	101	162866.43	187335.95
100	110	28.80	102	163069.70	187574.96
124	102	52.36	103	163458.68	187823.57
105	106	57.61	104	162898.29	187418.46
123	122	34.41	105	162838.90	187409.66
109	104	38.26	106	162896.06	187422.47
104	106	5.15	107	162926.78	187391.66
110	111	9.08	108	163064.75	187484.30
107	108	166.19	109	162921.03	187387.69
109	107	6.99	110	162906.92	187369.86
100	117	166.49	111	162899.96	187364.03
111	101	43.73	112	163071.04	187490.06
116	123	13.42	113	163072.12	187493.97
122	126	7.46	114	163072.13	187497.79
108	112	8.52	115	163070.73	187508.97
112	113	4.06	116	163074.71	187509.37
113	114	3.82	117	163067.23	187481.15
114	115	11.27	118	163269.93	187692.38
102	119	214.61	119	163249.34	187692.36
119	120	9.96	120	163244.75	187700.75
120	121	244.71	121	163449.60	187834.63
121	103	14.31	122	163073.70	187557.16
125	118	4.37	123	163073.70	187522.75
118	126	233.58	124	163069.70	187522.60
127	128	5.45	125	163266.28	187694.79
128	129	5.44	126	163074.40	187564.59
129	117	9.63	127	163076.10	187496.28
			128	163076.99	187492.83
			129	163074.34	187487.65

PROVINCIE: VLAAMS-BRABANT
GEMEENTE: BOORTMEERBEEK

ROOILIJN- EN INNAMEPLAN VERBINDING RAVESTEINSTRAAAT - DIJLE

PROJECTNAAM: VERBINDING
RAVESTEINSTRAAAT- DIJK-DIJLE

PROJECTNUMMER: 1570

OPDRACHTGEVER: GEMEENTE BOORTMEERBEEK
Pastorijstraat 2
3190 Boortmeerbeek

INDEX A/ 04 10 2022/
VOORLOPIGE VASTSTELLING DOOR DE GEMEENTERAAD IN ZITTING VAN 19/12/2022
INDEX B/ 09 03 2023/
DEFINITIEVE VASTSTELLING DOOR DE GEMEENTERAAD IN ZITTING VAN 27/03/2023

LIGGING: Ravensteinstraat- Dijk- Dijle
Boortmeerbeek
KADASTRALE GEGEVENS:
2^e afdeling sectie A
Nrs.: 740D, 752H, 748F, 738, 758/2,
760, 759, 780, 768 en 779

LANDMETERS CUYT BV
Landmeter - Expert Ludo Cuyt LAN 05/1123
Haachtsestraatje 16, 3150 Haacht
016/60 56 50 - info@lan-cuyt.be
www.landmeterscuyt.be