

Coördinatenlijst Grenspunten
in Lambert 72

Nr	X	Y	Commentaar
A	163585.69	185656.92	BP
B	163662.95	185671.61	BP
C	163594.77	185632.04	GP
D	163655.58	185681.84	GP
E	163665.96	185667.44	GP
F	163667.06	185665.23	NRL
G	163658.80	185661.12	NRL
H	163598.32	185631.04	NRL
I	163596.97	185628.21	NRL
X	163671.97	185670.68	GP
Y	163673.51	185668.63	NRL
Z	163593.04	185636.77	NRL

BP: Bestaande grenspaal
GP: Grenspunt niet gematerialiseerd
NRL: Grenspunt nieuwe rooilijn (niet gematerialiseerd)

VERKLARING GRENZEN

X-E-C: Bepaald op basis van de Atlas der Buurtwegen (ADB); As van de weg.
Materialisering: Niet gematerialiseerd

C-A: Bepaald op basis van de as van de weg en de bestaande grenspaal en het opmetingsplan van Landmeter Dekrem van 25/11/1993 en de ADB.
Materialisering: Afsluiting (deels)

A-D: Bepaald op basis van de bestaande grenspaal en het opmetingsplan van Landmeter Dekrem van 25/11/1993.
Materialisering: Private afsluiting en haag

D-B: Bepaald op basis van de bestaande grenspaal en het opmetingsplan van Landmeter Dekrem van 25/11/1993 en het opmetingsplan van Landmeter Deneyer van 03/03/1973.
Materialisering: Private afsluiting en haag


B-E: Bepaald op basis van de bestaande grenspaal en het opmetingsplan van Landmeter Deneyer van 03/03/1973 en de ADB.
Materialisering: Niet gematerialiseerd

B-Z: Nieuwe Rooilijn.
Materialisering: Niet gematerialiseerd

C-I: Bepaald op basis van de bestaande afboording en de as van de weg.
Materialisering: Niet gematerialiseerd

I-H-G-F-Y: Aangenomen Bestaande Rooilijn op basis van de bestaande afboording en afsluitingen.
Materialisering: Afsluiting en afboording

Y-X: Grens op basis van bestaande afsluiting en scheiding tussen gebouwen.
Materialisering: niet gematerialiseerd

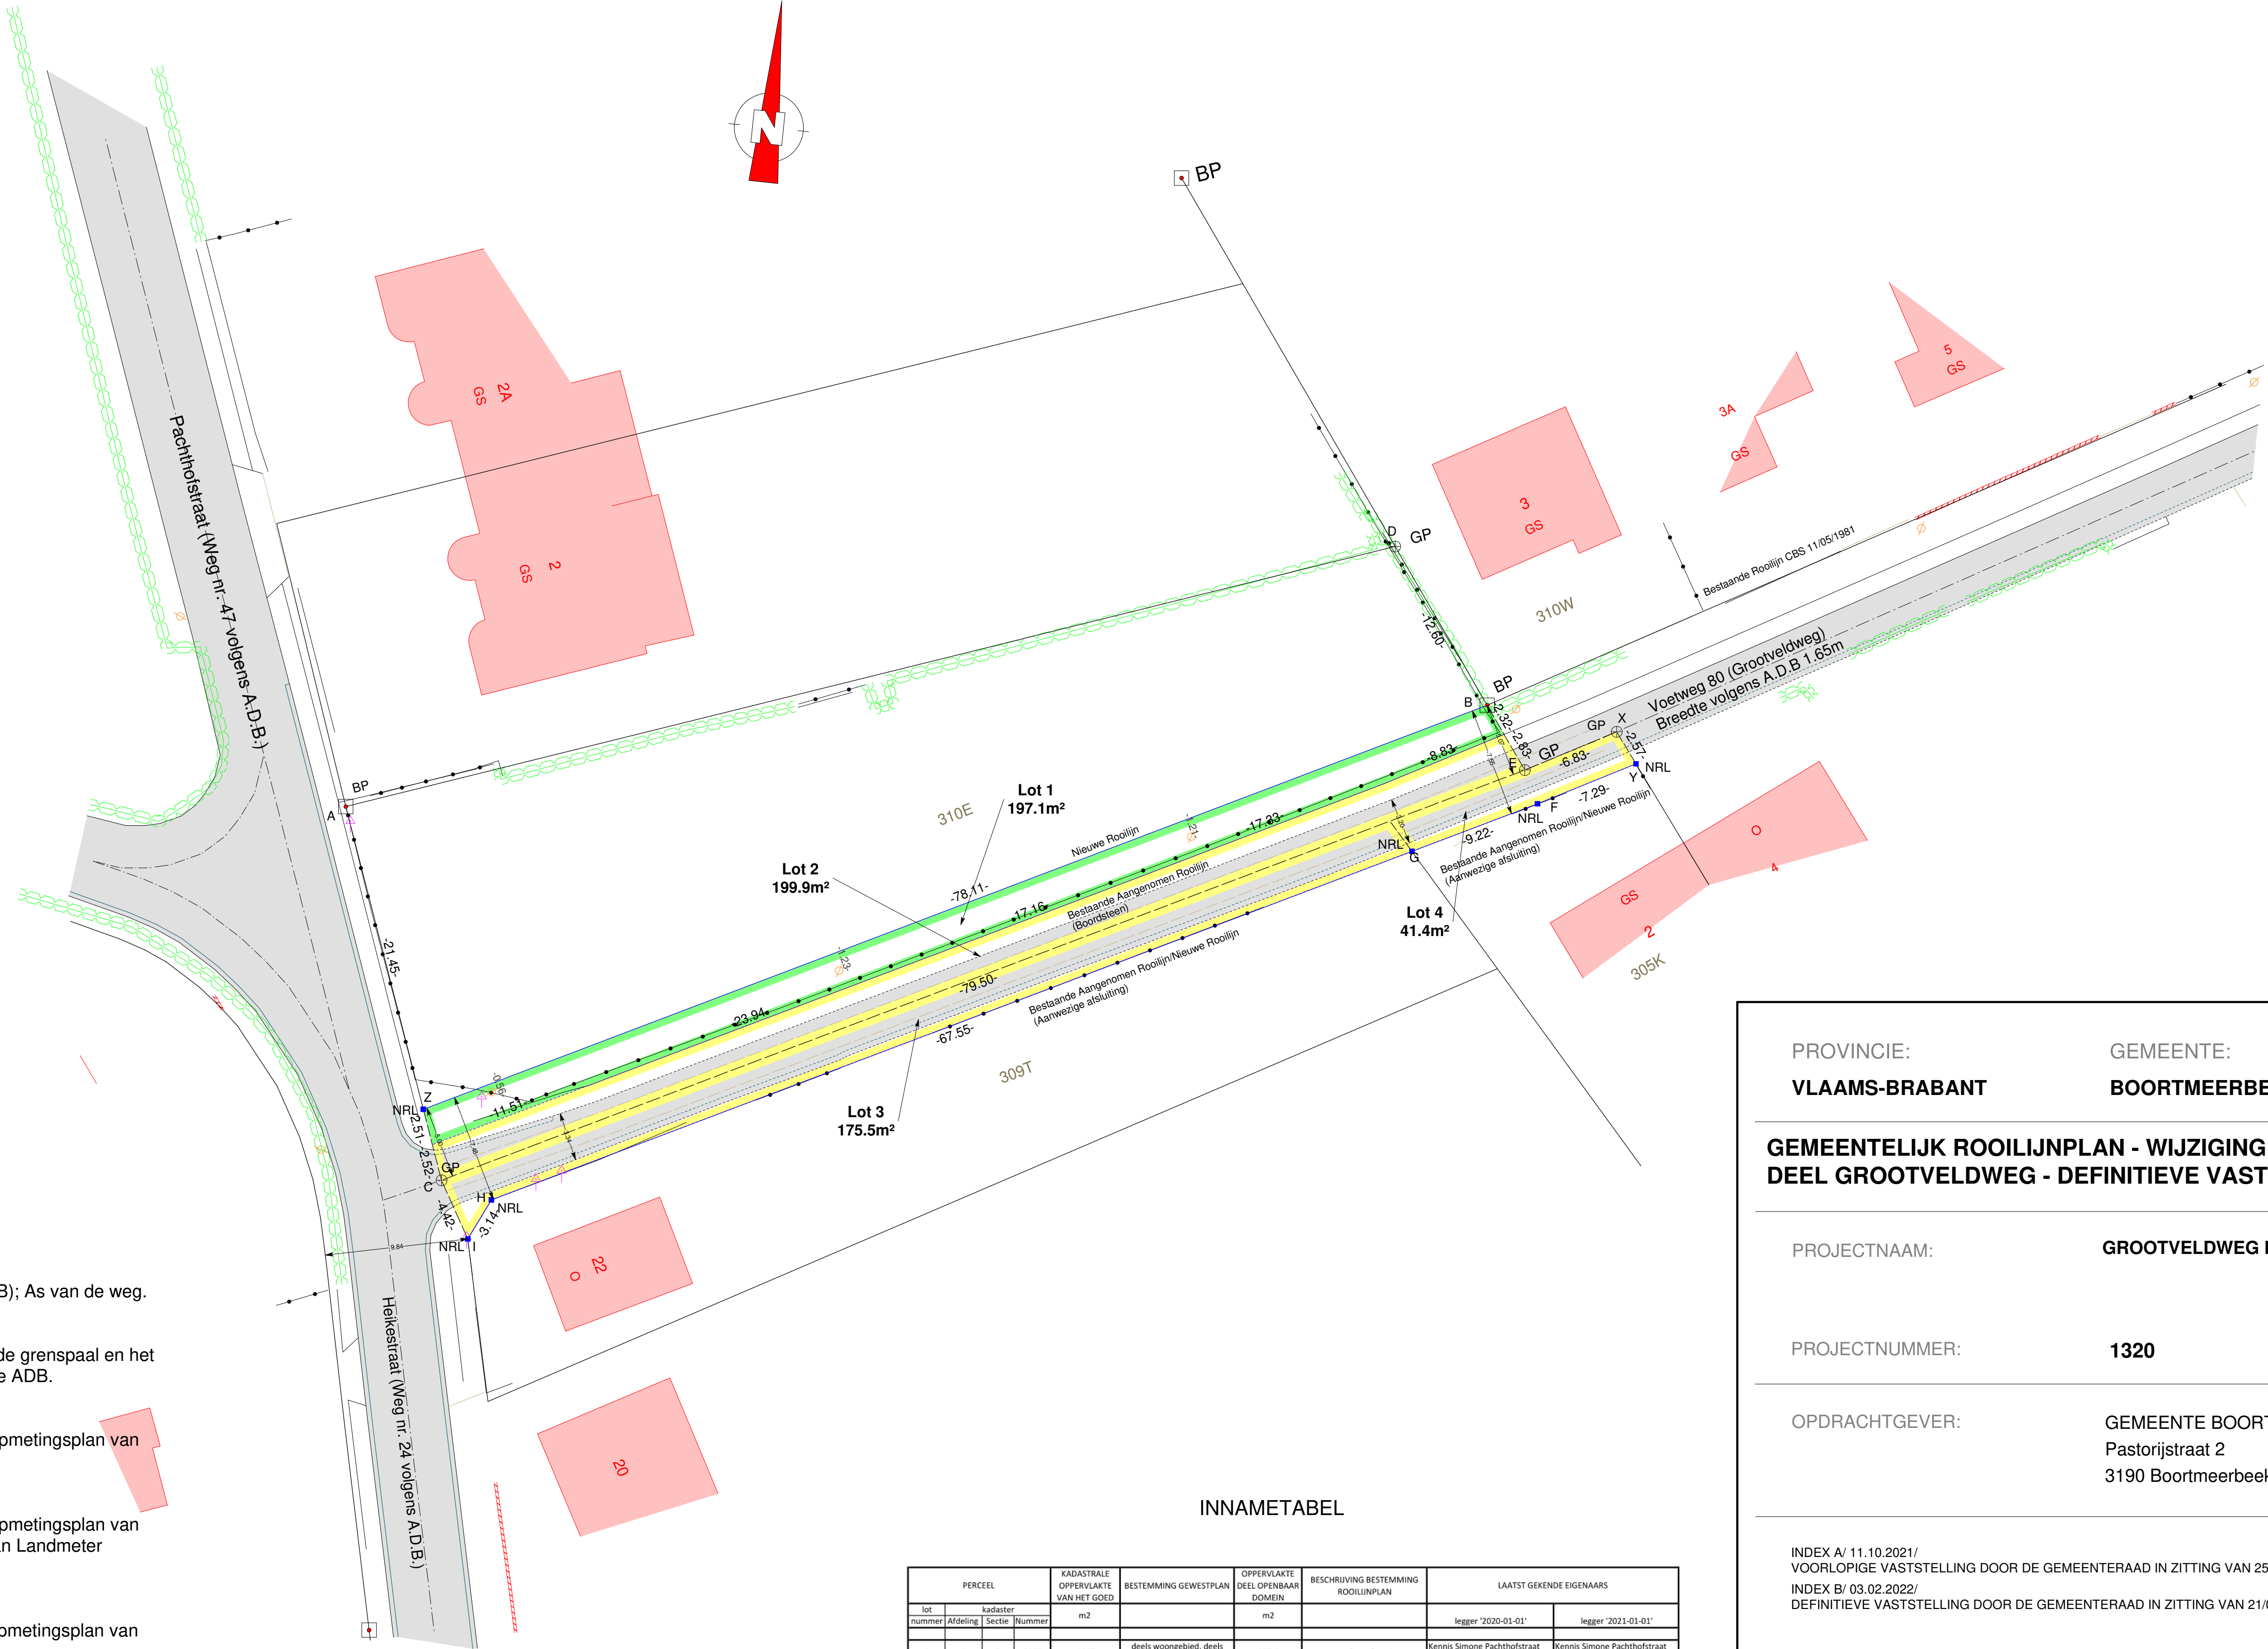

INNAMETABEL

PERCEEL				KADASTRALE OPPERVLAKTE VAN HET GOED	BESTEMMING GEWESTPLAN	OPPERVLAKTE DEEL OPENBAAR DOMEIN	BESCHRIJVING BESTEMMING ROOILIJNPLAN	LAATST GEKENDE EIGENAARS	
lot nummer	kadaster Afdeling	Sectie	Nummer	m2		m2		legger 2020-01-01	legger 2021-01-01
1	1	E	310E	1647	deels woongebied, deels woonuitbreidingsgebied	197,1	openbaar domein	Kennis Simone Pachthofstraat 2/a te 3190 Boortmeerbeek Massart Nadia Pachthofstraat 2 te 3190 Boortmeerbeek	Kennis Simone Pachthofstraat 2/a te 3190 Boortmeerbeek Massart Nadia Pachthofstraat 2 te 3190 Boortmeerbeek
2	1	E	310E	1647	deels woongebied, deels woonuitbreidingsgebied	199,9	Publiek rechtelijke erfdiensbaarheid van doorgang	Kennis Simone Pachthofstraat 2/a te 3190 Boortmeerbeek Massart Nadia Pachthofstraat 2 te 3190 Boortmeerbeek	Kennis Simone Pachthofstraat 2/a te 3190 Boortmeerbeek Massart Nadia Pachthofstraat 2 te 3190 Boortmeerbeek
3	1	E	309T	804	woongebied	175,5	Publiek rechtelijke erfdiensbaarheid van doorgang	Foubert Guido Heikestraat 22 te 3190 Boortmeerbeek Moerkerke Chantal Heikestraat 22 te 3190 Boortmeerbeek	Foubert Guido Heikestraat 22 te 3190 Boortmeerbeek Moerkerke Chantal Heikestraat 22 te 3190 Boortmeerbeek
4	1	E	305K	858	woongebied	41,4	Publiek rechtelijke erfdiensbaarheid van doorgang	De Vroe Robert Heikestraat 16 te 3190 Boortmeerbeek Van Asschoot Christiane Heikestraat 16 te 3190 Boortmeerbeek	De Vroe Robert Heikestraat 16 te 3190 Boortmeerbeek Van Asschoot Christiane Heikestraat 16 te 3190 Boortmeerbeek

PROVINCIE:
VLAAMS-BRABANT

GEMEENTE:
BOORTMEERBEEK

GEMEENTELIJK ROOILIJNPLAN - WIJZIGING VOETWEG 80
DEEL GROOTVELDWEG - DEFINITIEVE VASTSTELLING

PROJECTNAAM: GROOTVELDWEG ROOILIJN

PROJECTNUMMER: 1320

OPDRACHTGEVER: GEMEENTE BOORTMEERBEEK
Pastorijstraat 2
3190 Boortmeerbeek

INDEX A/ 11.10.2021/
VOORLOPIGE VASTSTELLING DOOR DE GEMEENTERAAD IN ZITTING VAN 25/10/2021
INDEX B/ 03.02.2022/
DEFINITIEVE VASTSTELLING DOOR DE GEMEENTERAAD IN ZITTING VAN 21/02/2022

LIGGING:
Pachthofstraat - Grootveldweg

KADASTRALE GEGEVENS:
1ste Afdeling Sectie E
nrs. 310E, 309T en 305K



LANDMETERBUREEL LUDO CUYT BVBA
Landmeter - Expert Ludo Cuyt LAN 05/1123
Haachtsestraatje 16, 3150 Haacht
016/60 56 50 - info@lan-cuyt.be
www.landmeterbureelcuyt.be