
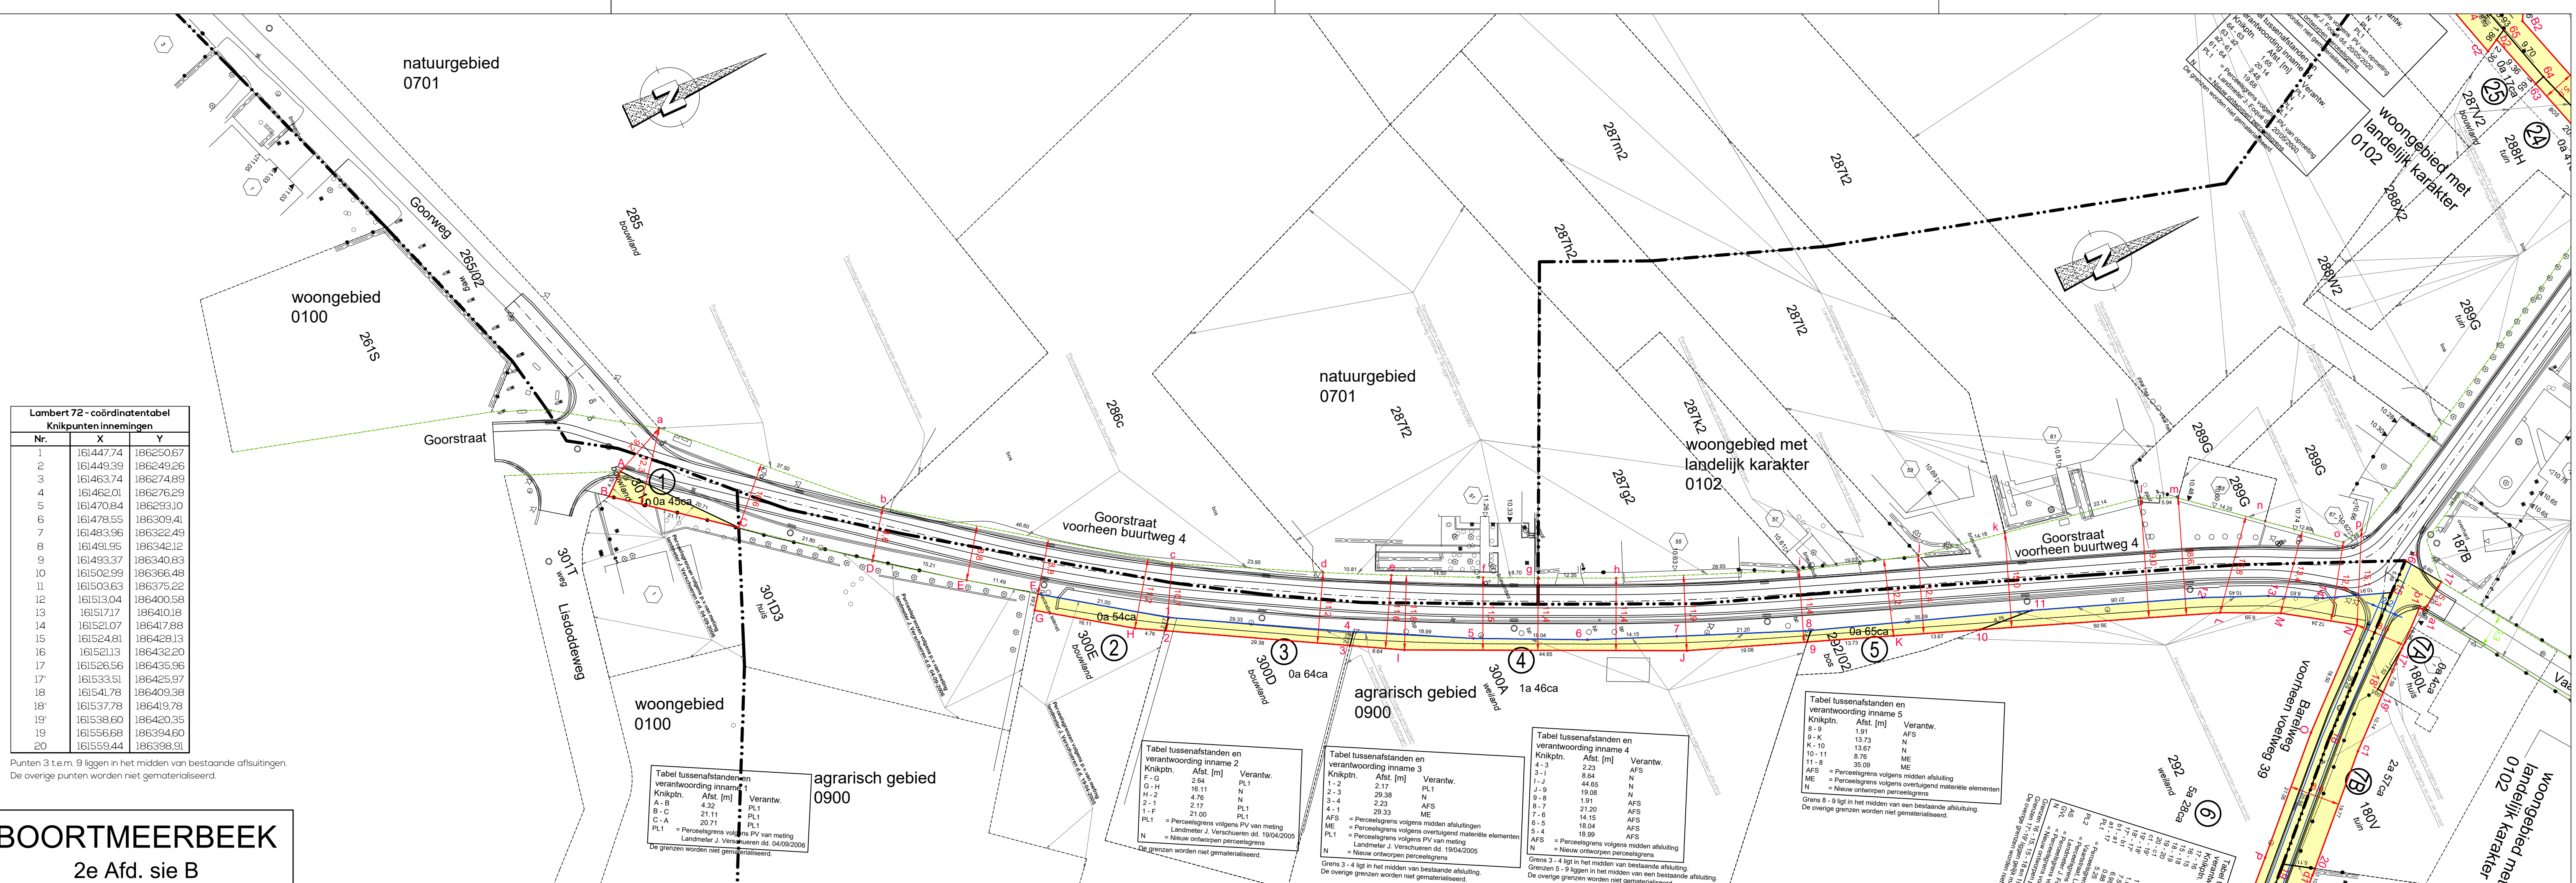
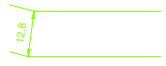
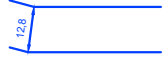


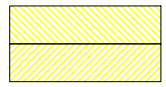

VERKLARING ROOIILIJN- EN ONTEIGENINGSPLAN	
	Te behouden rooiilijn
	Af te schaffen rooiilijn
	Nieuwe rooiilijn
1520D	Kadastrale perceelsnummer
-----	Kadastrale perceelsgrens
---.---.---.---	Grens gewestplan / RUP
	Knikpunt rooiilijn
	Knikpunt grondtransactie
3.57	Afstand tussen knikpunten
	Volgnummer inname
inn.: 0a 46ca	Oppervlakte in te lijven
	Zone in te lijven

Lambert 72 - coördinatentabel Knippunten nieuwe rooilijn			Lengte tot volgende knippunt
Nr.	X	Y	
A	161390,58	186181,48	4,32
B	161393,40	186178,21	21,11
C	161406,45	186194,80	

De punten worden niet gematerialiseerd.

Lambert 72 - coördinaten tabel Kniprukten nieuwe rooilijn			Lengte tot volgende kniprukt
Nr.	X	Y	
F	161435,75	186233,43	2,64
G	161437,87	186231,87	16,11
H	161447,06	186245,10	42,78
I	161467,96	186282,43	44,65
J	161486,67	186322,37	32,80
K	161498,18	186353,69	51,75
L	161516,39	186402,13	9,59
M	161520,44	186410,82	12,24

N	161527,20	186421,02
---	-----------	-----------

Deel 72 - coördinatentabel punten bestaande rooilijn			Lengte tot volgende knip punt
	X	Y	
	161386,95	186189,92	37,50
	161413,10	186216,79	46,60
	161440,16	186254,73	23,95



161451,47	186275,84	10,81
-----------	-----------	-------

161462.73	186298.50	8.70
161466.42	186306.39	12.35
161471.58	186317.60	28.93
161482.54	186344.37	19.03
161488.22	186362.53	14.18
161490.73	186376.49	22.14
161494.65	186398.27	5.94
161497.14	186403.67	14.25
161506.25	186414.64	12.80
161514.39	186424.51	3.49
161513.80	186427.95	

e.m. o liggen gelijk met bestaande gevels.

Deel 72 - coördinatentabel punten bestaande rooilijn		Lengte tot volgende knikpunt
	X	Y
	161406,45	186194,80
	161420,10	186211,80
	161429,06	186224,08
	161435,75	186233,43


VERKLARING BESTAANDE TOESTAND

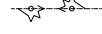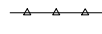	Bitumineuze verharding		Grind
	Kassei-verharding		Onverhard
	Betongegels		Straatkap/merksteen water
	Betonstraatstenen		Paal openbare verlichting
	Gemeteste paal		Straatkap/merksteen elektriciteit
	Oprij garage		Straatkap/merksteen diversen
	Rooster kelderगत		Straatkap/merksteen T.V. distributie
	Kast elektriciteit		Straatkap/merksteen gas
	Metalen deksel		Kabine of kast telefoon
	Haag		Rioleringsdeksel inspectieput
	Loofboom		Watersluis-schakelaar
	Bomenrij naaldbomen		Deksel brandkraan
	Gladde draad		Merkpaal goedisch punt
	Gladde draad met betonpalen		Merkpaal openbaar domein
	Betonpalen en -platen		Merkpaal perceel (privat domein)
	Muurtje in metselwerk		Kilometerpaal/hectometerpaal
	Metaal		Poort links en rechts
	Prikkel draad		Kopmuur
	Houtafsluiting		Betonnen deksel
	Reflector op paaltje		Zitbank
			Brievenbus
			Dorpeleij garage

+	Vereniging	▽	Dorpeipeel huis
⊕	Plaatsnaam		
β	Bushalte		Bestaand gebouw
⊗	Paal laagspanning		

PECEEL			EIGENAAR	GEMEENTE BOORTMEERBEEK						
				ONTKENTENDE INSTANTIE: GEMEENTE BOORTMEERBEEK		TOT OP:	BESTEMMING	AARD	BOVENRUIMTE	WAARD
1. Sect.	Nr.	B/NB		AANDEEL	HAALDERDE GEBRUIK		VAHETMEERBEEK/BOOP	TEKEN	INRIJKE	FAAR
B	304a	NB	Gemeente Boortmeerbek Dijkweg 2 3801 Boortmeerbek	10	de regner	44	000	BOUW	AND	40
B	304a	NB	Schiedamsche Plaas-Leeuw Goornrood 30 3801 Boortmeerbek	10	de regner	304	0000	BOUW	AND	54
B	300D	NB	De Boon, Eduard Jozef Hilbert, Edoardostraat 32 3801 Boortmeerbek	VI 10	De Boon, Eduard Jozef VI 10 Meerelandsingel 10 3801 Boortmeerbek	1045	0000	BOUW	AND	64

B90 Carport/ou									
B	3000	B	Jord/Delback Bemmer 30 300 Toerist	7/7	de eigenaar	0390	0000	VITA/242	140
			Vanrick Delback Vennoot 0 300 Buismanweg	7/7					
B	280/02	NB	Vennootschap Keetmo Stubbenvaart 25 300 Buismanweg	10	de eigenaar	130	0000	10/5	65

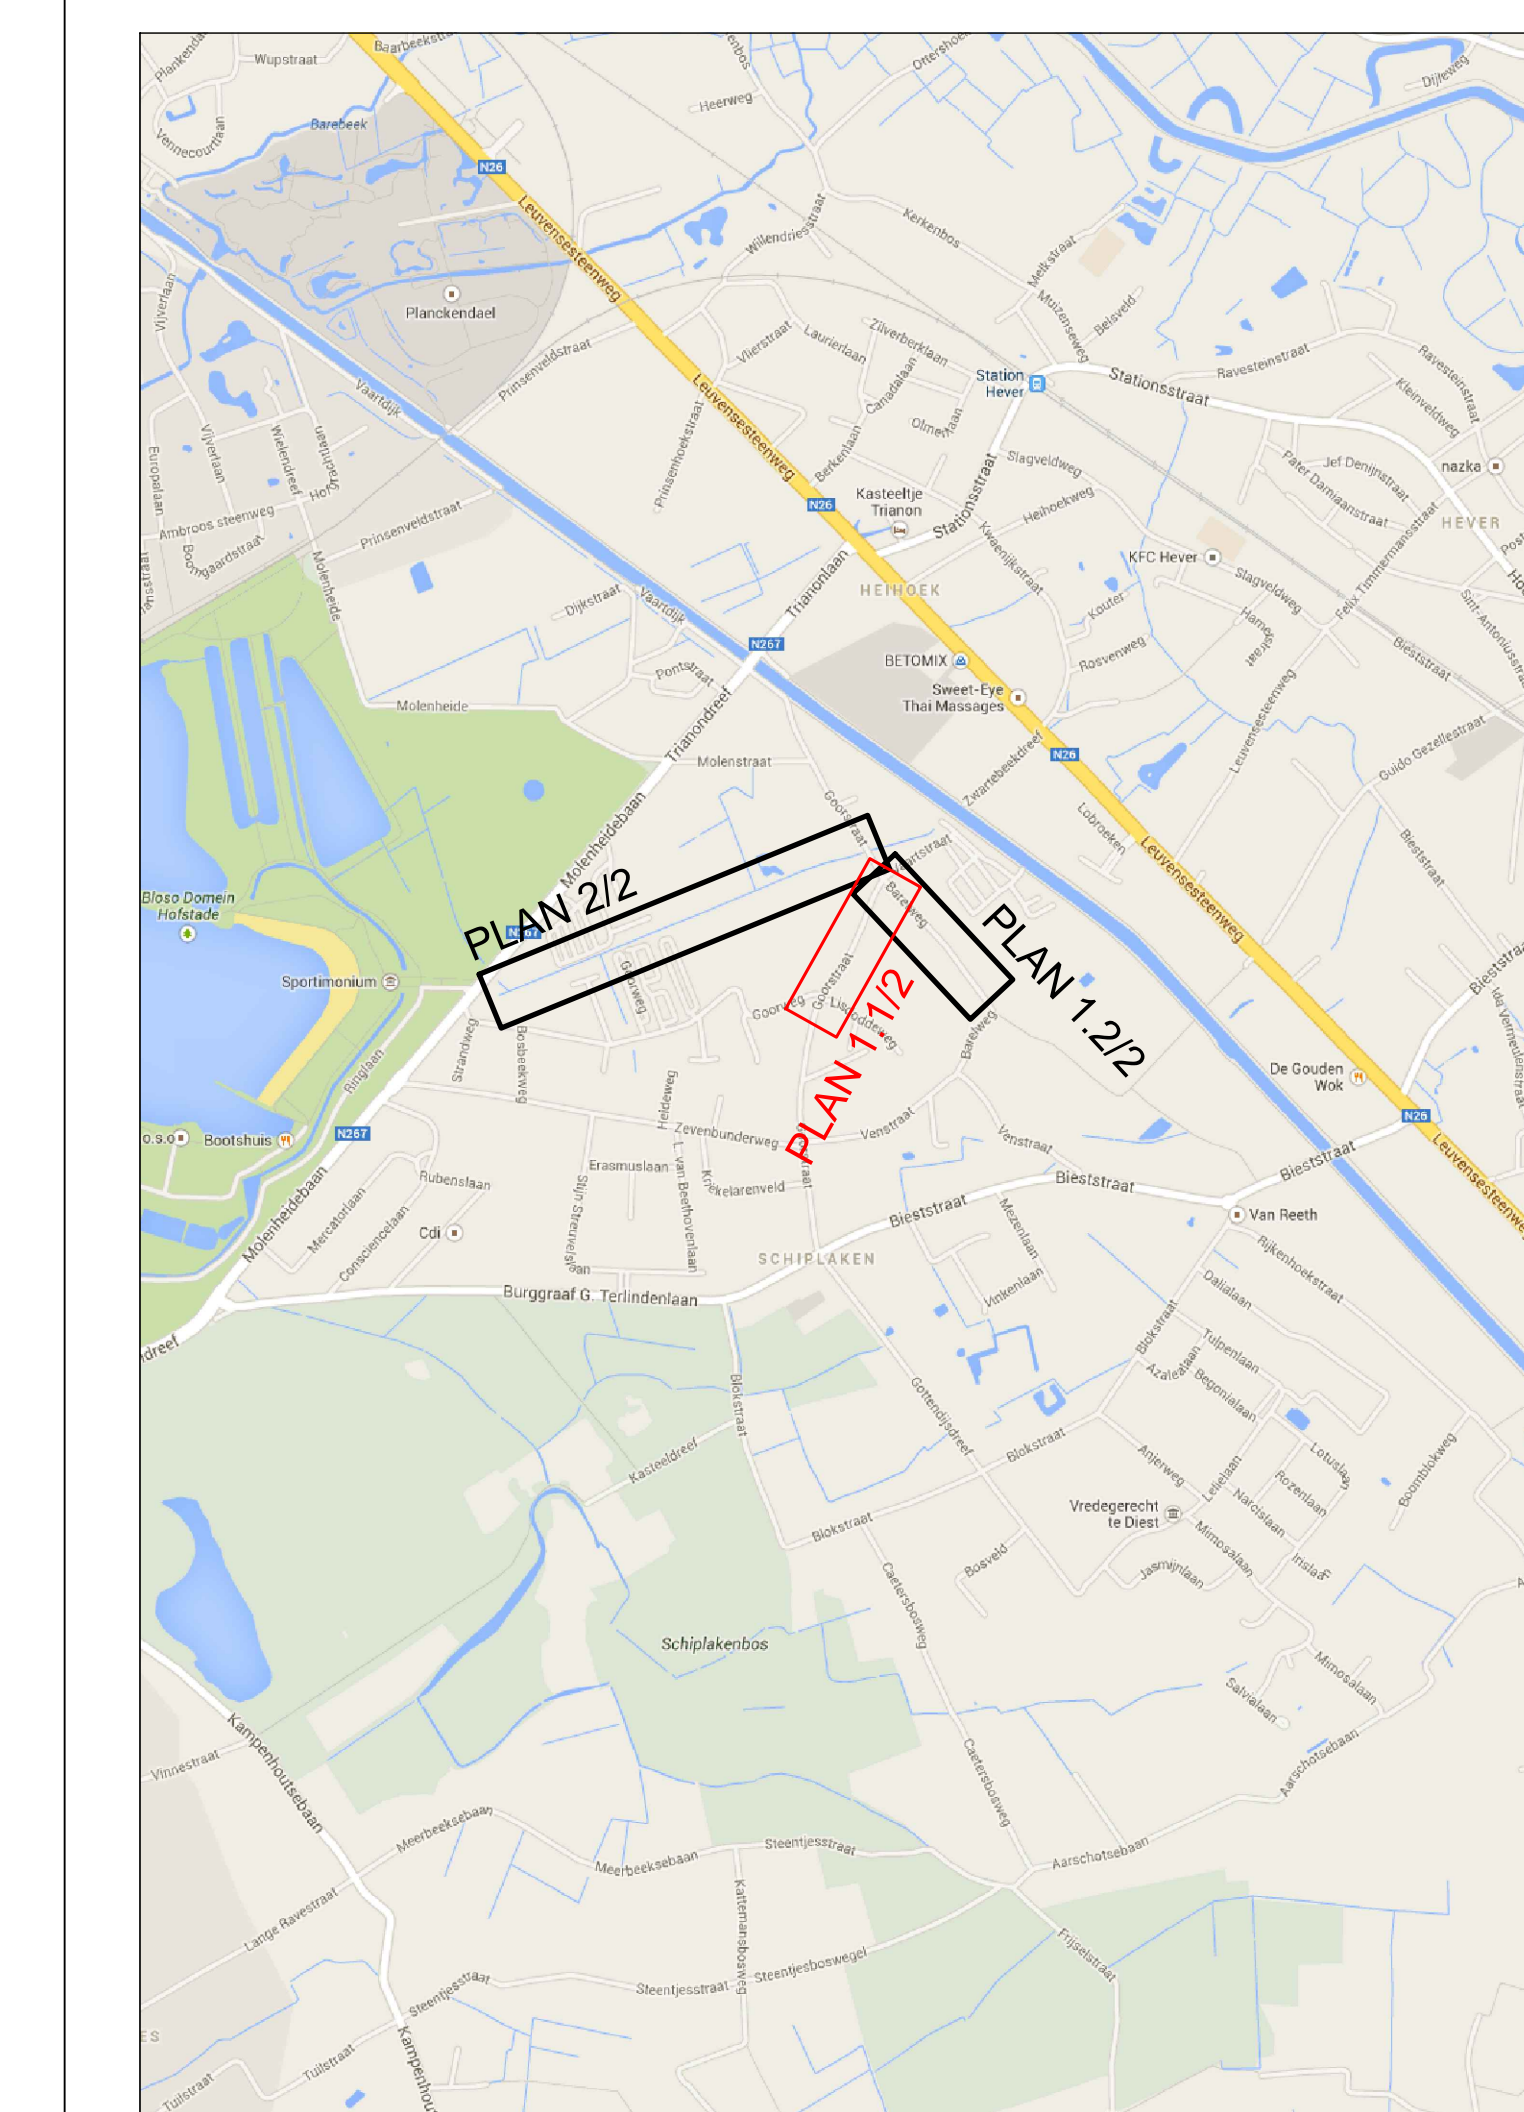

Project

SANERING GOORBEEK BOORTMEERBEEK

2e Afdeling, sectie B

<i>Opdrachtgever</i> Gemeentebestuur Boortmeerbeek Pastorijstraat 2 3130 Boortmeerbeek Goedgekeurd d.d. Johan Smits Algemeen Directeur	 BOORTMEERBEEK	<i>Mede-opdrachtgever</i> Infrax Oude Baan 148 3210 Lubbeek 
---	--	--

Ontwerper
ENGINEERS AND ARCHITECTS



EVOLTA

Maatschappelijke zetel:
Koningstraat 270
1210 Brussel
T +32 2 217 27 97
info@evoluta.be
www.evoluta.be

Bert Milants
Landmeter-Expert
LAN: 151635

Sam Willems
Directeur

ROOILIJN- EN ONTEIGENINGSPLAN
Goorstraat - wijzigen gemeenteweg voorheen buurtweg 4
Transacties 1 tot 5

[illegible]

FASE	SCHAAL	WERKNUMMER	PLAANNR	REV
ONTWERP	1/500	24/93.001_A_01_WR	11/2	H