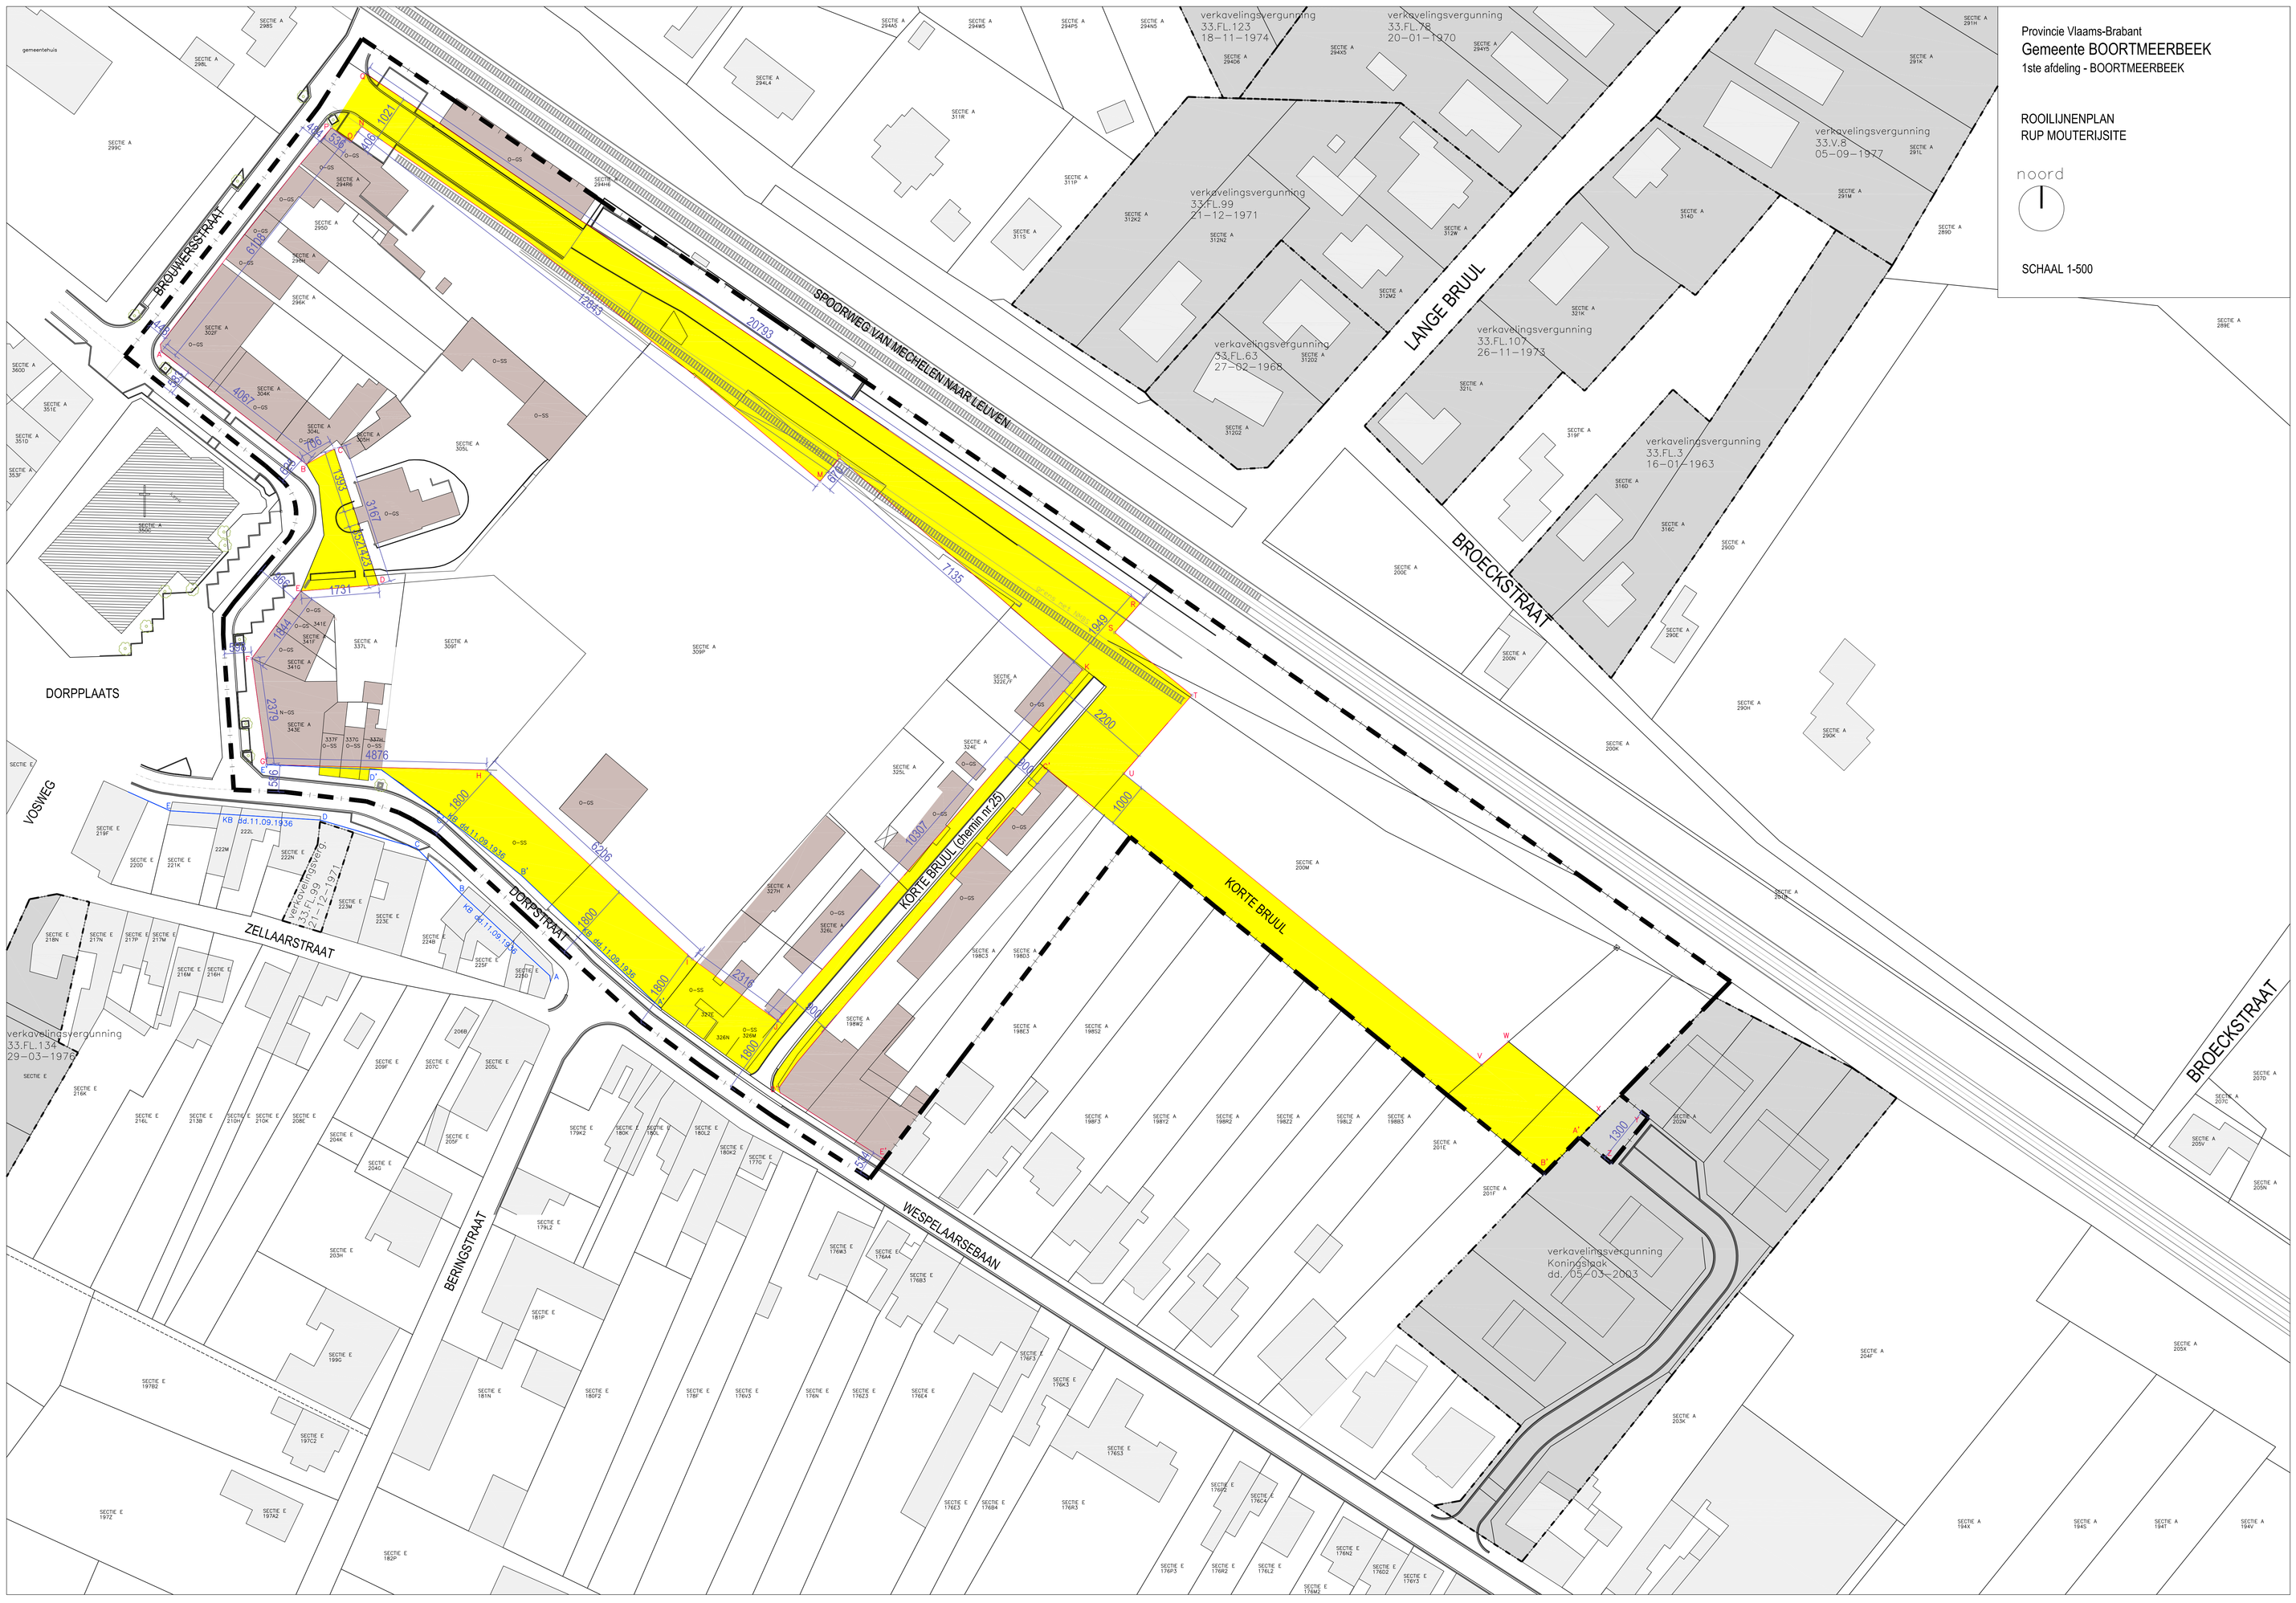

Provincie Vlaams-Brabant
Gemeente BOORTMEERBEEK
1ste afdeling - BOORTMEERBEEK

ROOILIJNENPLAN
RUP MOUTERIJSITE

SCHAAL 1-500

LEGENDE ROOILIJNENPLAN

ONTWORPEN TOESTAND

GRENZEN

- GRENS BPA (ontwerp in procedure)
- GRENS VERKAVELING(EN) met datum en nummer
- BEGRENZING BESTEMMINGSZONE
- Perceelsgrens
- BESTAANDE ROOILIJN
- GEPLANDE NIEUWE ROOILIJN
- GROND IN TE LIJVEN BIJ DE OPENBARE WEG

BEBOUWING

- BESTAANDE BEBOUWING BINNEN CONTOUR BPA
- BESTAANDE BEBOUWING BUITEN CONTOUR BPA
- O OUDE BEBOUWING
- N NIEUWE BEBOUWING
- GS BEBOUWING IN GOEDE STAAT
- SS BEBOUWING IN SLECHTE STAAT

COÖRDINATENLIJST

	x	y
A	−53.783	338.318
B	−50.567	335.819
C	−49.949	336.161
D	−48.964	333.151
E	−50.689	333.009
F	−51.775	331.519
G	−51.447	329.162
H	−46.573	329.045
I	−42.011	324.857
J	−40.125	323.490
K	−33.367	331.272
L	−38.754	335.950
M	−39.188	335.441
N	−49.341	343.304
O	−49.572	342.970
P	−50.011	343.278
Q	−49.248	344.487
R	−32.089	332.743
S	−32.654	332.093
T	−30.947	330.703
U	−32.456	328.966
V	−24.525	322.511
W	−23.932	323.026
X	−21.447	321.847
Y	−20.834	321.347
Z	−21.654	320.334
A'	−22.353	320.904
B'	−23.140	320.088
C'	−34.121	329.026
D'	−40.096	321.994

Provincie Vlaams-Brabant
Gemeente BOORTMEERBEEK

Gemeentehuis
Pastorijstraat 2
B-3190 BOORTMEERBEEK
T 015/61 82 04
F 015/61 27 64

GEMEENTELIJK RUP
MOUTERIJSITE

Mouterijsite - ROOILIJNENPLAN

Klass.nr. -----		PLANnummer
Bl-kl -----		02
SCHAAL 1-500		
datum 10.09.2012		

ONTWERPER:
ARCHITEAM BVBA
Leuvensesteenweg 350 - 3190 Boortmeerbeek
T 015/61 30 24 F 015/61 81 78

Handtekening ontwerper

Kathleen Vandevenne
lic. arch. stedenbouwkundige

Gezien en voorlopig vastgesteld door de gemeenteraad in zitting van

Op last van de raad
De stadssecretaris

De voorzitter

Johan Smits

Michiel Baert

Het college van burgemeester en schepenen bevestigt dat onderhuidig plan ter inzage van het publiek op het gemeentehuis werd neergelegd van tot en met

Op last van de raad
De stadssecretaris

De burgemeester

Johan Smits

Michiel Baert

Gezien en definitief vastgesteld door de gemeenteraad in zitting van

Op last van de raad
De stadssecretaris

De voorzitter

Johan Smits

Michiel Baert