


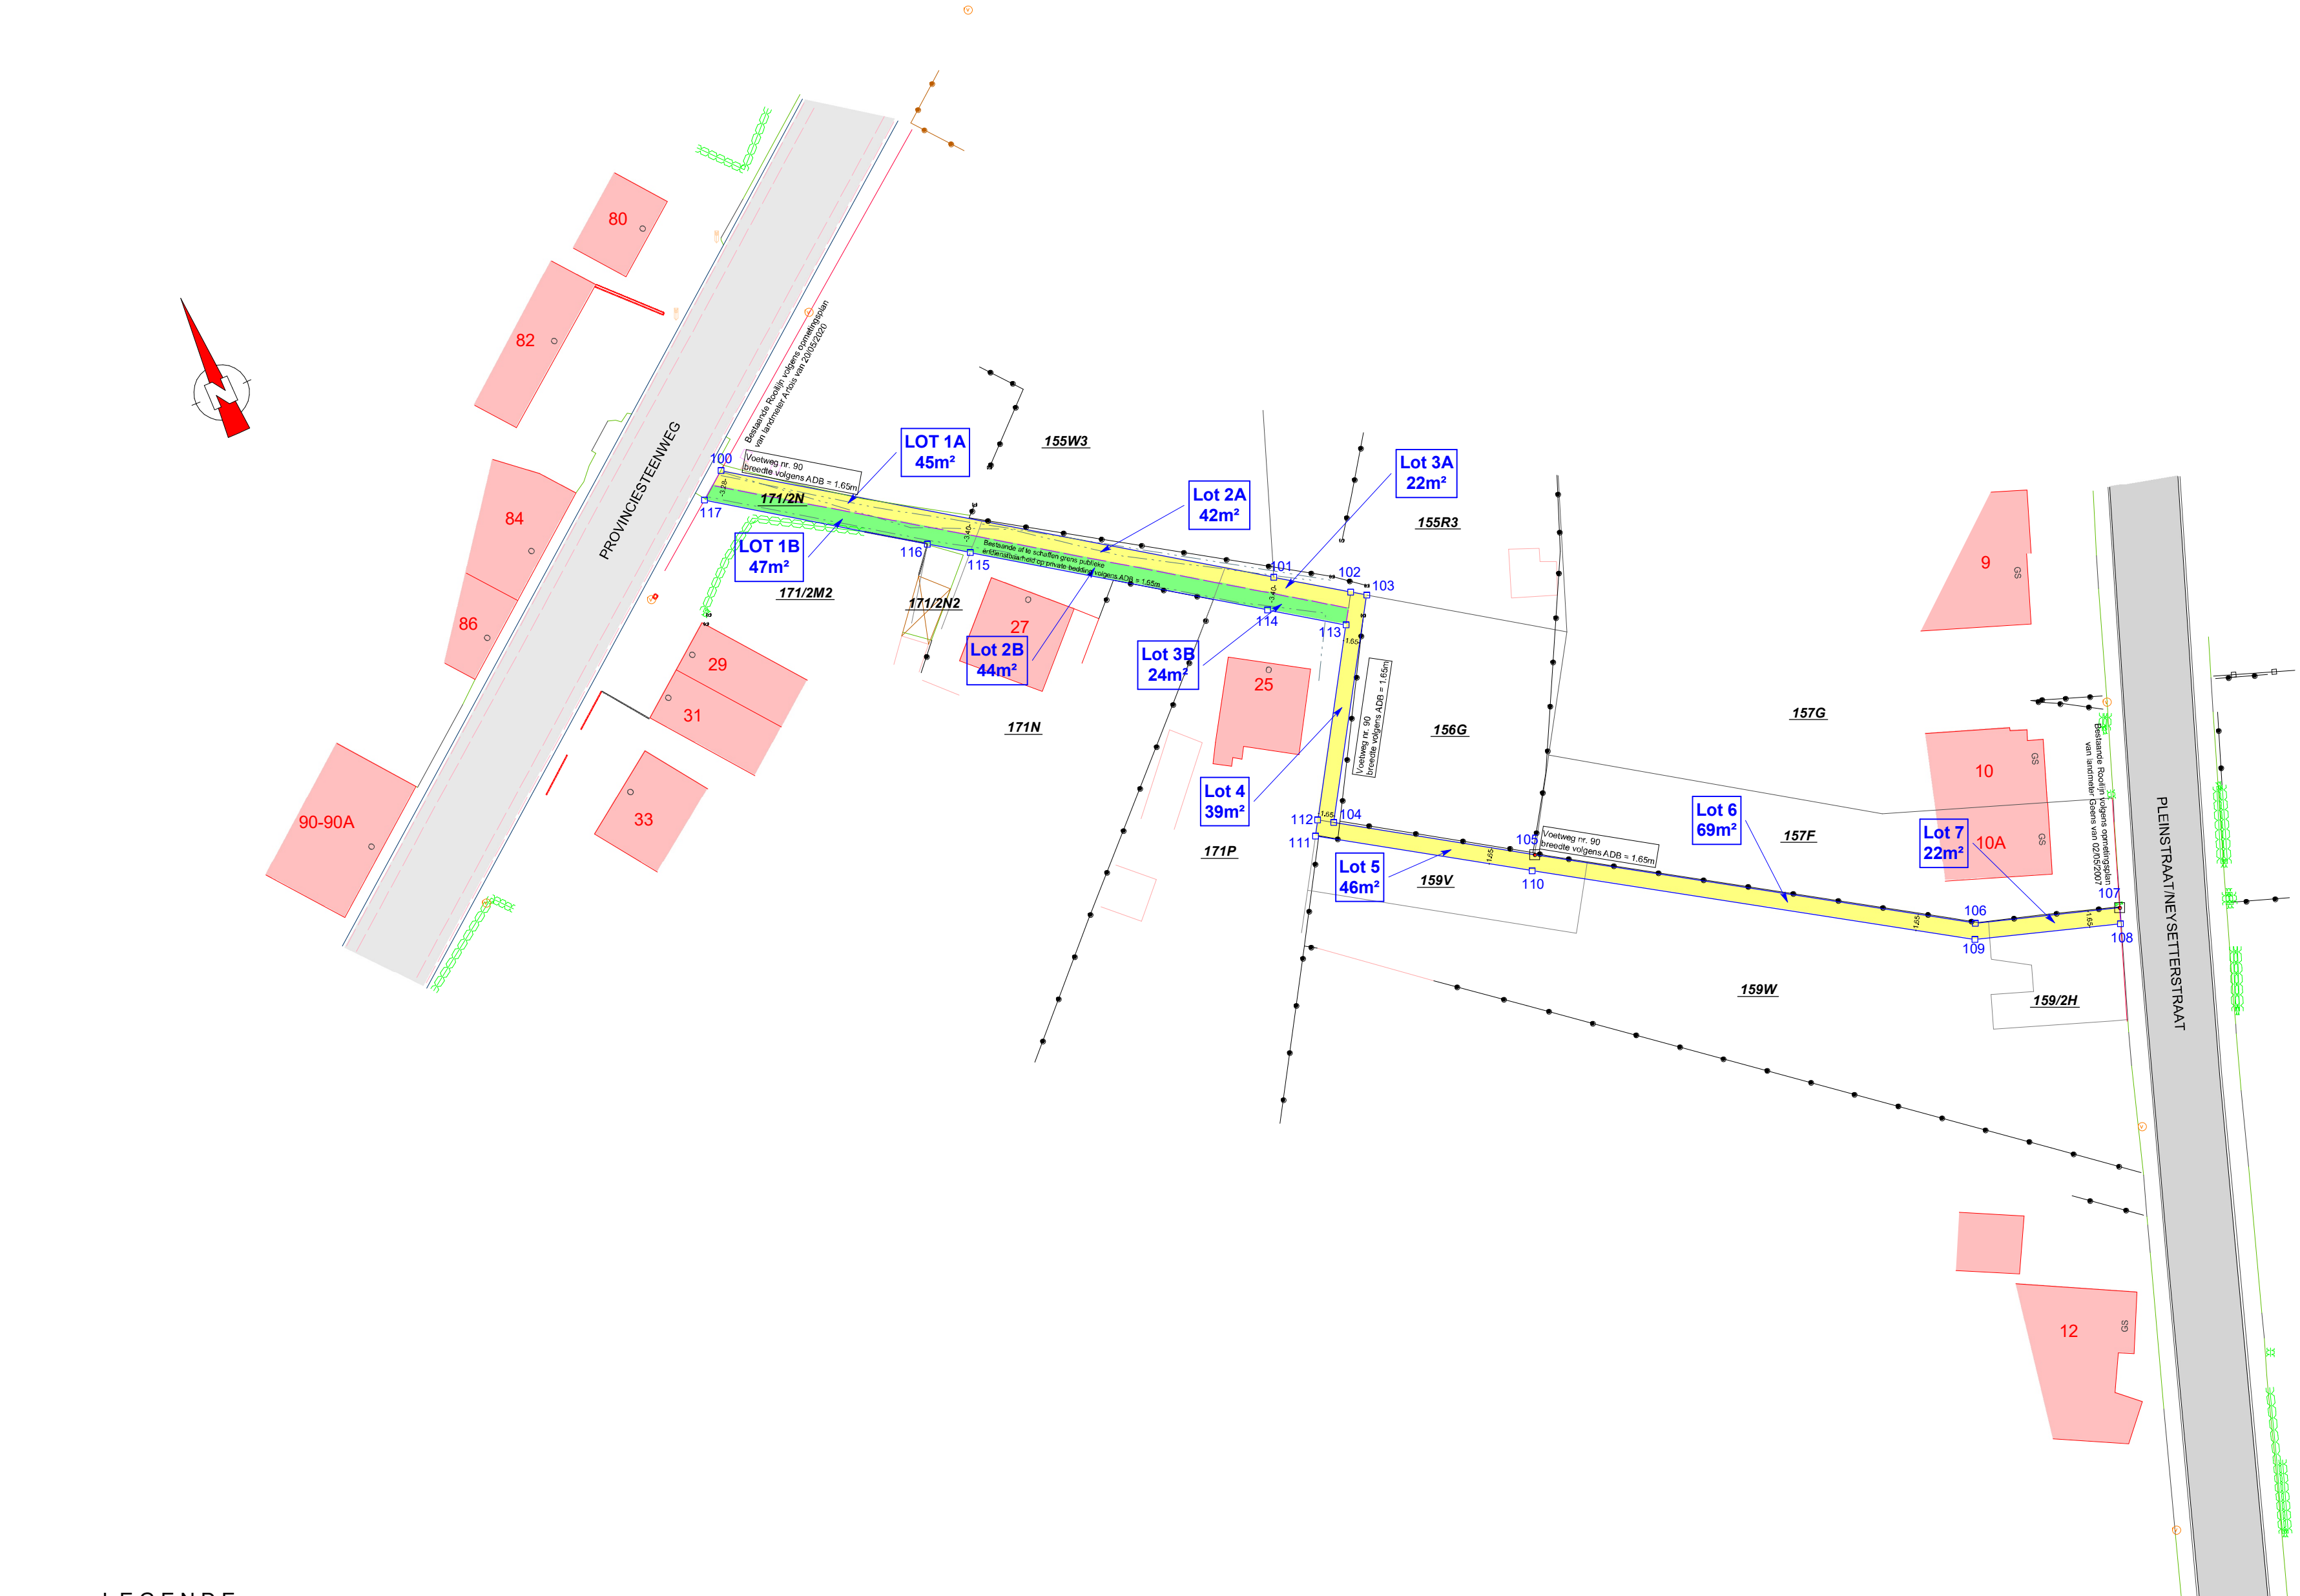

- LEGENDE**
- BT_Bestaande Grenspaal
 - BT_Poort
 - BT_Reflectorpaal
 - BT_Verkeersbord
 - BT_Verlichtingspaal
 - Vermoedelijke ligging nutsleidingen
 - BT_Hoofdgebouw
 - Nieuwe rooilijn
 - Bestaande af te schaffen publieke erfdienstbaarheid op private bedding
 - Bestaande te schrappen rooilijn op publieke bedding
 - BT_Bijgebouw
 - BT_Rand Verharding
 - BT_Fietspad
 - Bestaande Rooilijn
 - BT_Goot
 - BT_Redamebord
 - BT_Carport
 - BT_Rand Afgeboorde Weg
 - BT_Scheiding Verharding
 - Administratieve perceelsgrenzen
 - Perceelsgrenzen volgens metingsplannen
 - BT_Afsluiting Betonplaten
 - BT_Afsluiting Draad
 - BT_Afsluiting Hout
 - BT_Haag
 - BT_Muur Baksteen
 - BT_Muur Beton
 - Hoofdgebouw
 - Weg
 - Te behouden ligging op te nemen in openbaar domein
 - Nieuwe ligging openbare weg

tabel met kadastrale gegevens, opp.innames, schatting van de getroffen percelen en te verwerven percelen, eigenaars, horende bij de definitieve vastelling van het ontwerp van rooiijlplan voor de wijziging van voetweg 90									
PERCEEL					BESTEMMING GEWESTPLAN		LAATST GEKENDE EIGENAARS		
nummer inname of lot	Kadaster				m2	OOPPERVLAKTE INNAME: LOT m2	BESCHRIJVING BESTEMMING ROOIJLPLAN	KIJNWAARDE MEERWAARDE	
	Afdeling	Sectie	Nummer					EURO	
1A	1	B	171/2N	90	Woongebied	45	Bestaande publieke erfdienstbaarheid op private bedding op te nemen in het openbaar domein	Mathias Truyers, Hollestraat 1 te 1673 Pepingen	€ 0.00
1B	1	B	171/2N	90	Woongebied	47	Nieuw op te nemen in het openbaar domein		€ 940.00
2A	1	B	171N	2610	Woongebied	42	Bestaande publieke erfdienstbaarheid op private bedding op te nemen in het openbaar domein	Mathias Truyers, Hollestraat 1 te 1673 Pepingen	€ 0.00
2B	1	B	171N	2610	Woongebied	44	Nieuw op te nemen in het openbaar domein		€ 10 000.00
3A	1	B	171P	1731	Woongebied	22	Bestaande publieke erfdienstbaarheid op private bedding op te nemen in het openbaar domein	Maryam Safi en Zaimay Akakhil, Provinciesteenweg 25 te 3190 Boortmeerbeek	€ 0.00
3B	1	B	171P	1731	Woongebied	24	Nieuw op te nemen in het openbaar domein		€ 5 600.00
4	1	B	156G	525	Woongebied	39	Bestaande publieke erfdienstbaarheid op private bedding op te nemen in het openbaar domein	Petrohina, Rue Général Leman 102 te 1040 Etterbeek	€ 0.00
5	1	B	159V	290	Woongebied	46	Bestaande publieke erfdienstbaarheid op private bedding op te nemen in het openbaar domein	Tell IMMO, Sommisstraat 27 te 3930 Hamont-Achel/Kepler Development, Hendrik van Veldekesingel 150-155 te 3500 Hasselt	€ 0.00
6	1	B	159W	1080	Woongebied	69	Bestaande publieke erfdienstbaarheid op private bedding op te nemen in het openbaar domein	Tell IMMO, Sommisstraat 27 te 3930 Hamont-Achel/Kepler Development, Hendrik van Veldekesingel 150-155 te 3500 Hasselt	€ 0.00
7	1	B	159/2H	115	Woongebied	22	Bestaande publieke erfdienstbaarheid op private bedding op te nemen in het openbaar domein	Tell IMMO, Sommisstraat 27 te 3930 Hamont-Achel/Kepler Development, Hendrik van Veldekesingel 150-155 te 3500 Hasselt	€ 0.00

VERKLARING NIEUWE ROOIJIJN

100 - 101 -102 -103: Nieuwe rooilijn (grens inname openbaar domein) = Perceelsgrens volgens opmetingsplan van landmeter Artois van 20/05/2020.

103 - 104: Nieuwe rooilijn (grens inname openbaar domein) = Bestaande af te schaffen grens publieke erfdienstbaarheid op private bedding volgens ADB = 1.65m.

104 - 105: Nieuwe rooilijn (grens inname openbaar domein) = Perceelsgrens volgens opmetingsplan van landmeter Artois van 20/05/2020.

105 - 106 - 107: Nieuwe rooilijn (grens inname openbaar domein) = Perceelsgrens volgens opmetingsplan van landmeter Geens van 02/05/2007.

108 - 109 - 110 -111 - 112: Nieuwe rooilijn (grens inname openbaar domein) = Bestaande af te schaffen grens publieke erfdienstbaarheid op private bedding volgens ADB = 1.65m.

112 - 113: Nieuwe rooilijn (grens inname openbaar domein) = Perceelsgrens volgens opmetingsplan van landmeter Artois van 20/05/2020.

113 - 114 -115 - 116 - 117: Nieuwe rooilijn (grens inname openbaar domein)

COORDINATENLIJST NIEUWEROOIJN IN LAMBERT 72			LIJNLENGTES NIEUWE ROOIJN		
Puntnummer	X	Y	Beginpunt	Eindpunt	Lengte
100	166469.58	183536.77	100	101	57.68
101	166517.24	183504.29	101	102	8.01
102	166523.86	183499.78	102	103	1.65
103	166525.23	183498.86	103	104	23.54
104	166512.89	183478.81	104	105	20.86
105	166530.49	183467.62	105	106	45.67
106	166569.14	183443.29	106	107	14.84
107	166583.32	183438.91	108	109	14.99
108	166582.77	183437.35	109	110	45.89
109	166568.44	183441.78	110	111	22.49
110	166529.60	183466.22	111	112	1.65
111	166510.63	183478.29	112	113	20.18
112	166511.50	183479.70	113	114	8.17
113	166522.08	183496.88	114	115	31.03
114	166515.33	183501.48	115	116	4.46
115	166489.69	183518.96	116	117	23.28
116	166486.01	183521.48			
117	166466.84	183534.67			

PROVINCIE:
VLAAMS-BRABANT

GEMEENTE:
BOORTMEERBEEK

**ROOIJN- EN INNAMEPLAN VERBINDING
PROVINCIESTEENWEG - PLEINSTRAAT
WIJZIGING VOETWEG NR. 90**

PROJECTNAAM:
VOETWEG NR. 90

PROJECTNUMMER:
2019

OPDRACHTGEVER:
**GEMEENTE BOORTMEERBEEK
Pastorijstraat 2
3190 Boortmeerbeek**

LIGGING:
**Provinciesteenweg zn -
Pleinstraat zn**

KADASTRALE GEGEVENS:
**1e afdeling sectie B nrs.
171/2N, 171/N, 171/P, 156/G,
159/V, 159/W en 159/2H**



LANDMETERS CUYT EN CLAES BV
Haachtse Straatje 16, 3150 Haacht
016/60 56 50 - info@lan-cuyt.be
www.landmeterscuyt.be

Landmeters - Experten:
Ludo Cuyt LAN 05/1123 & Vincent Claes LAN 25/2091

SCHAAL 1/500

DATUM 04/12/2025

PLANNUMMER 2019/F/1