




TYPEDWARSPROFIEL - 1

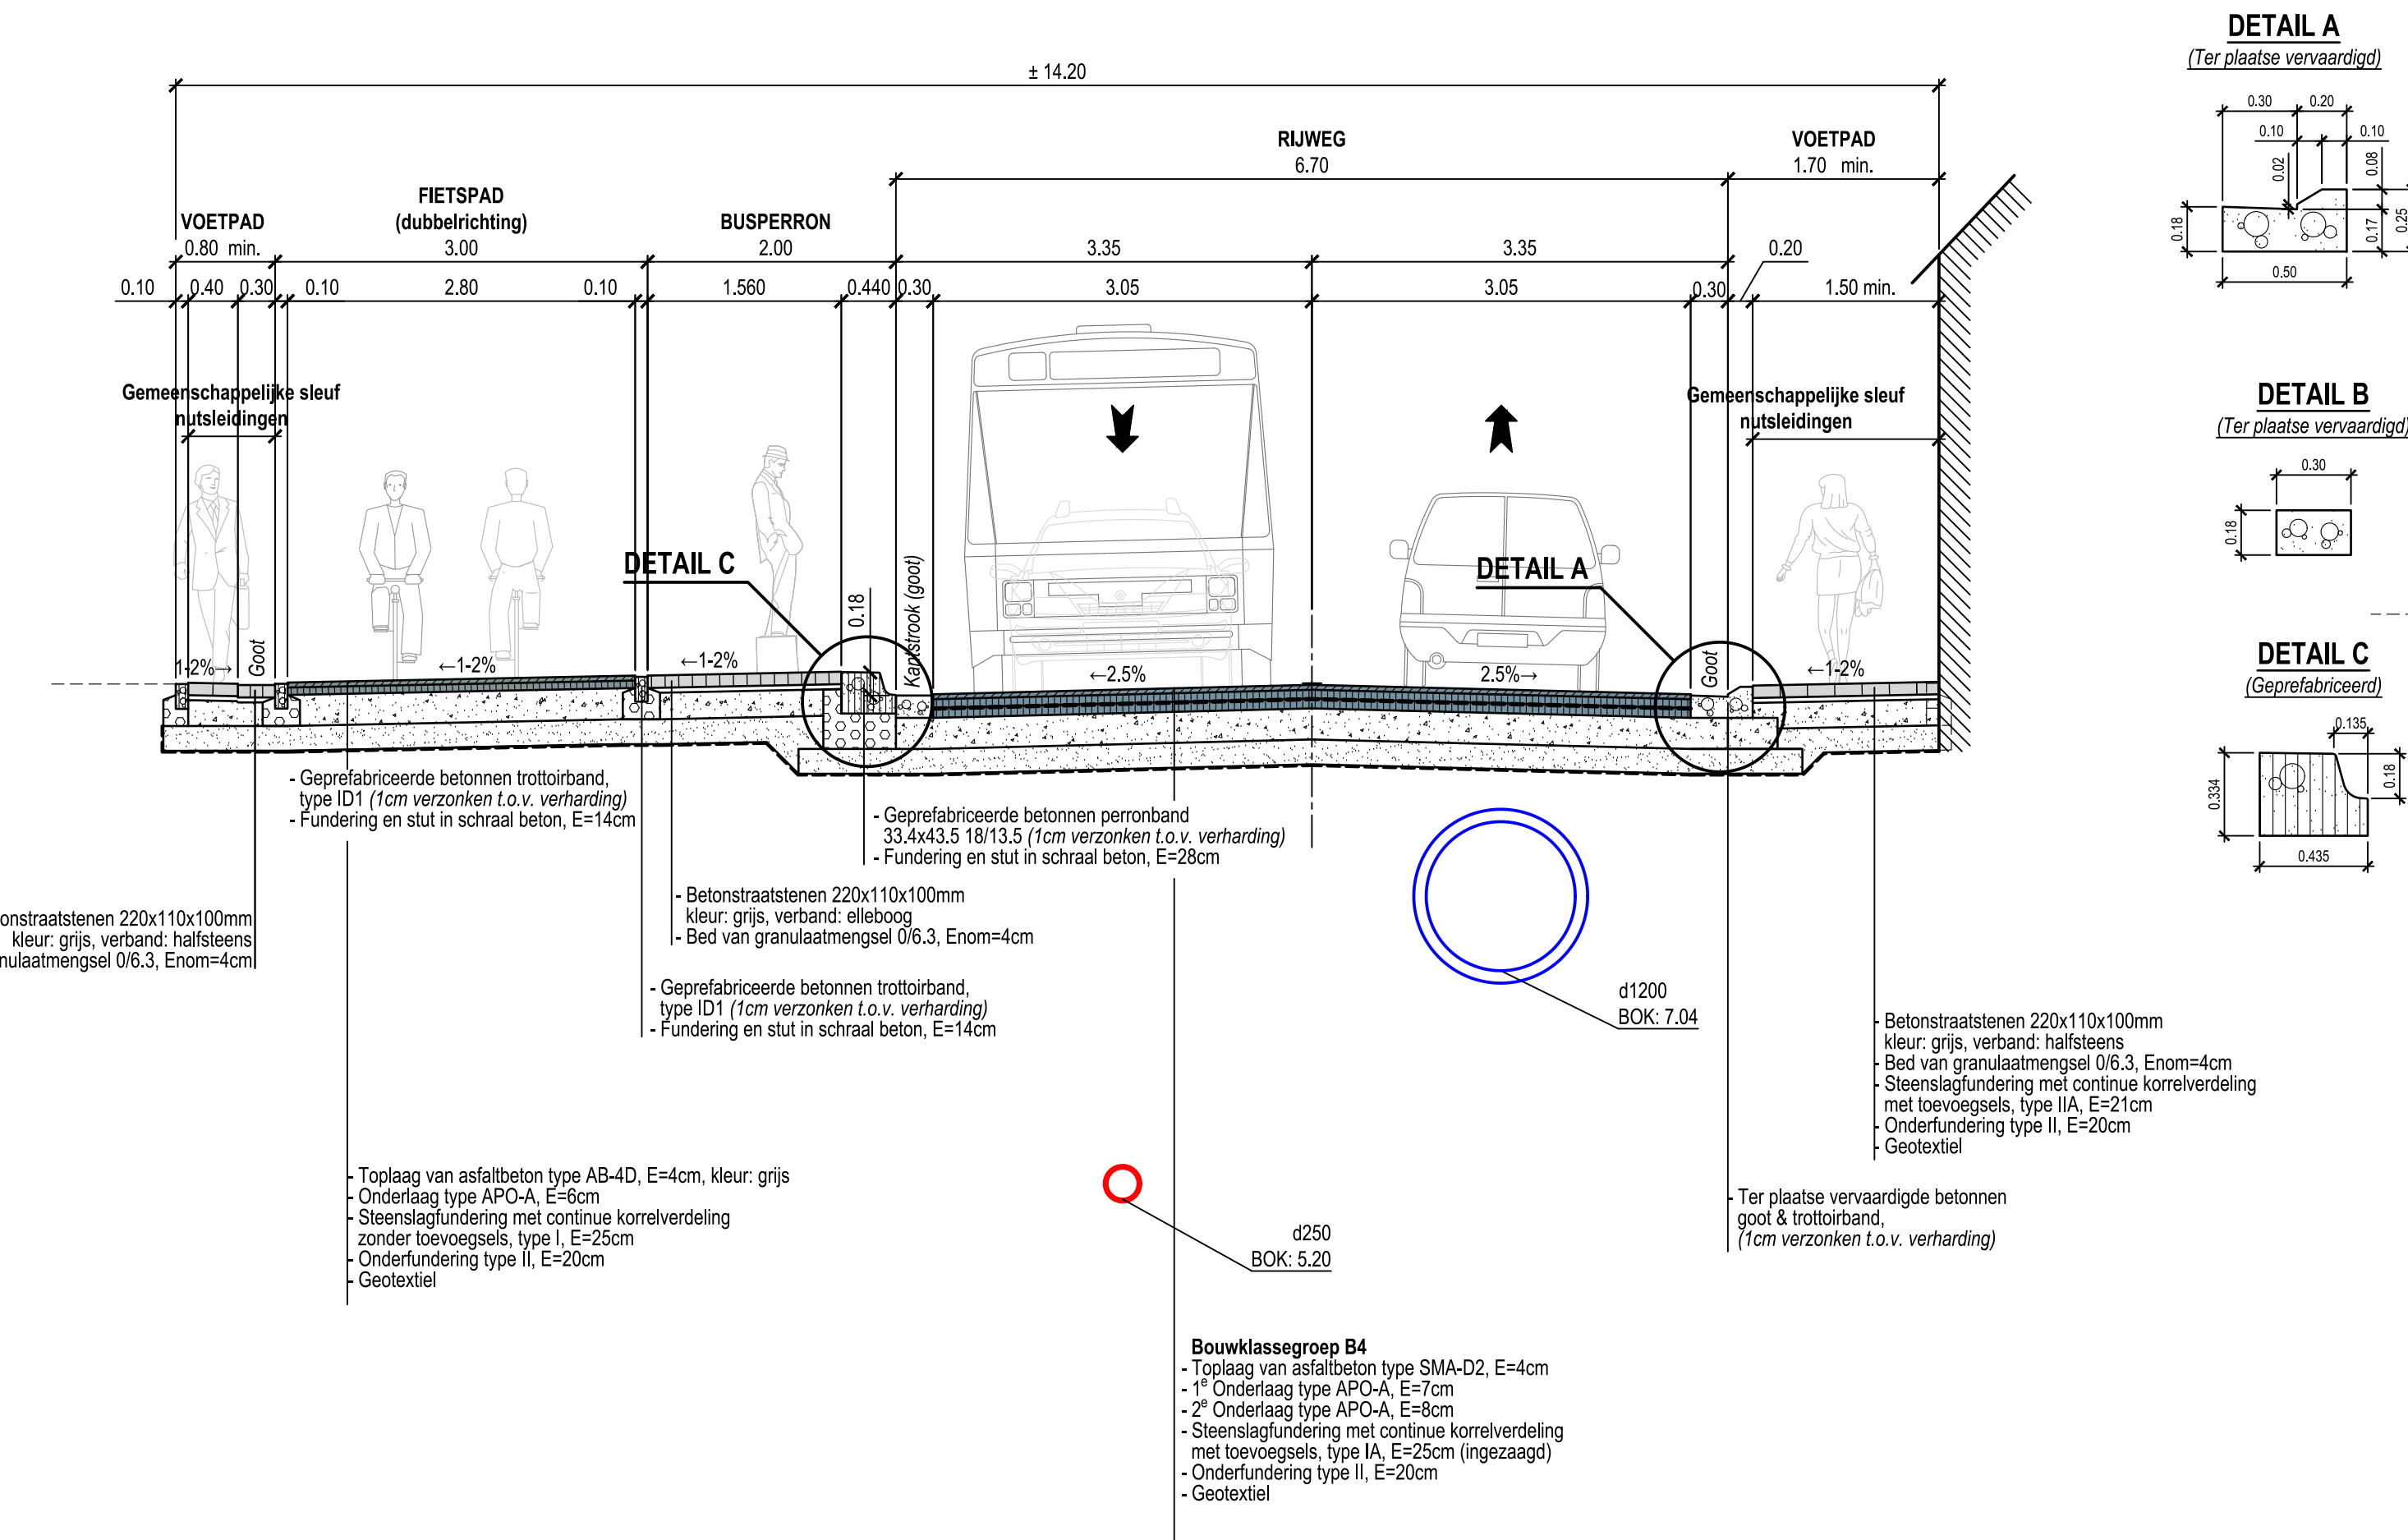


TYPEDWARSPROFIEL - 2

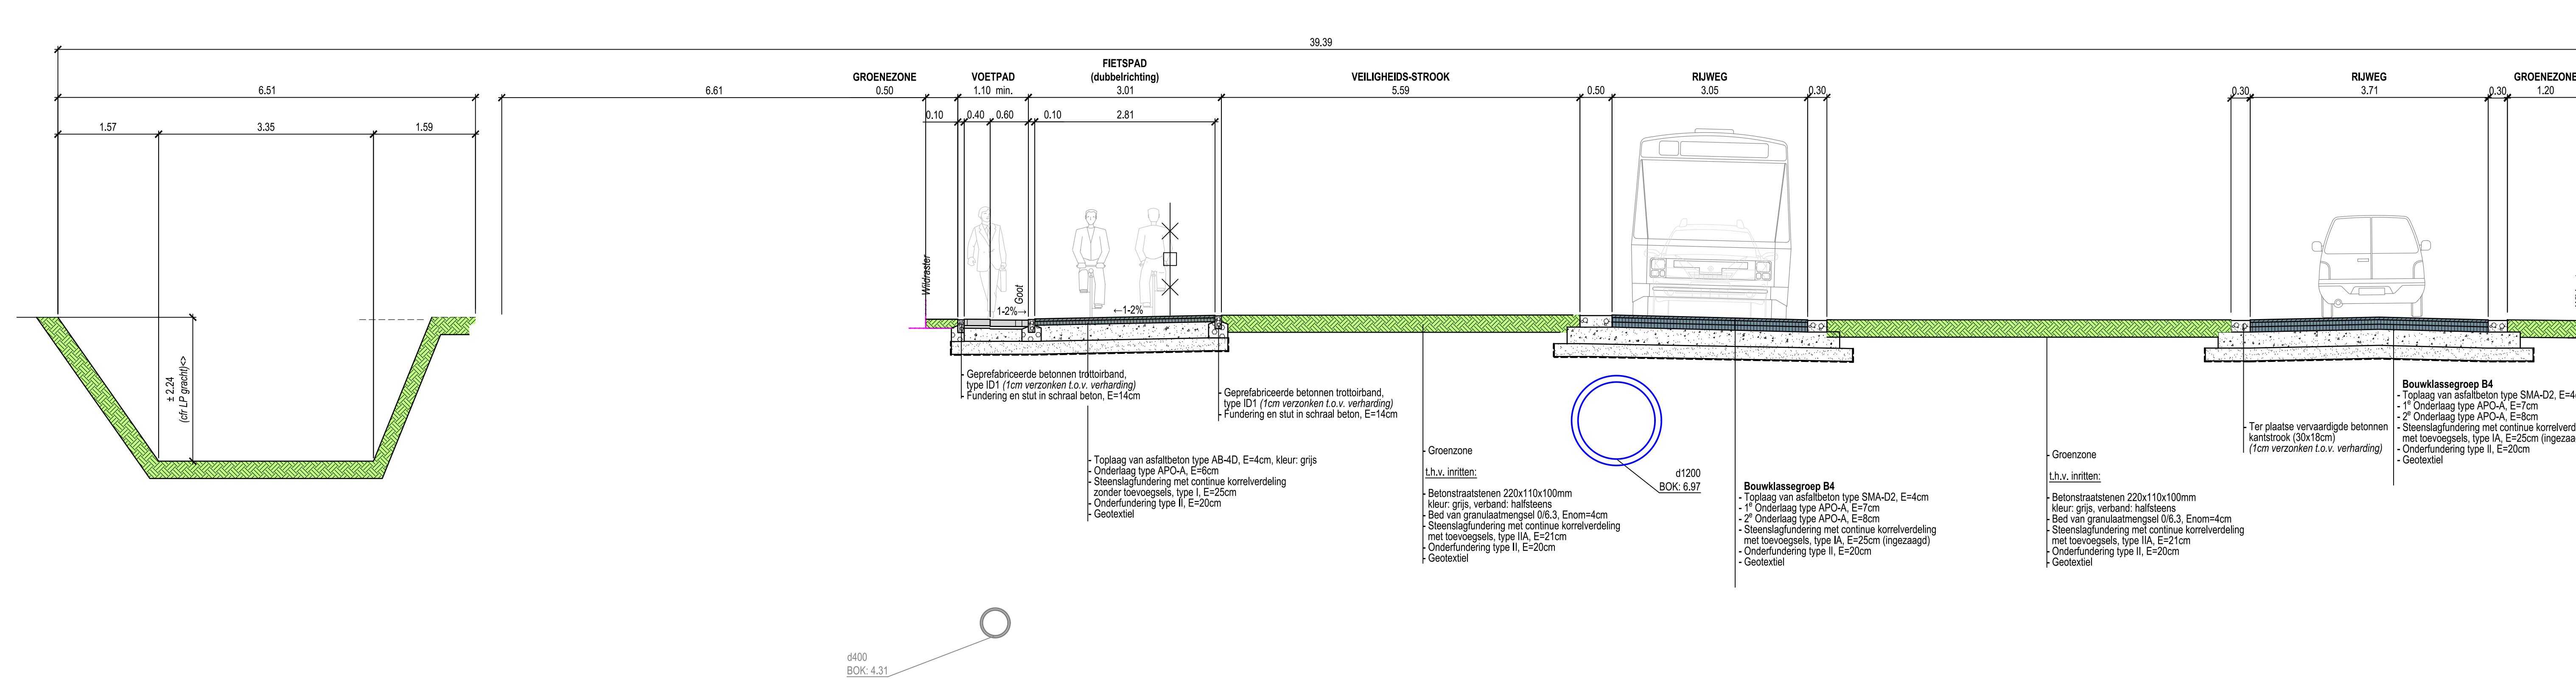

TYPEDWARSPROFIEL - 3

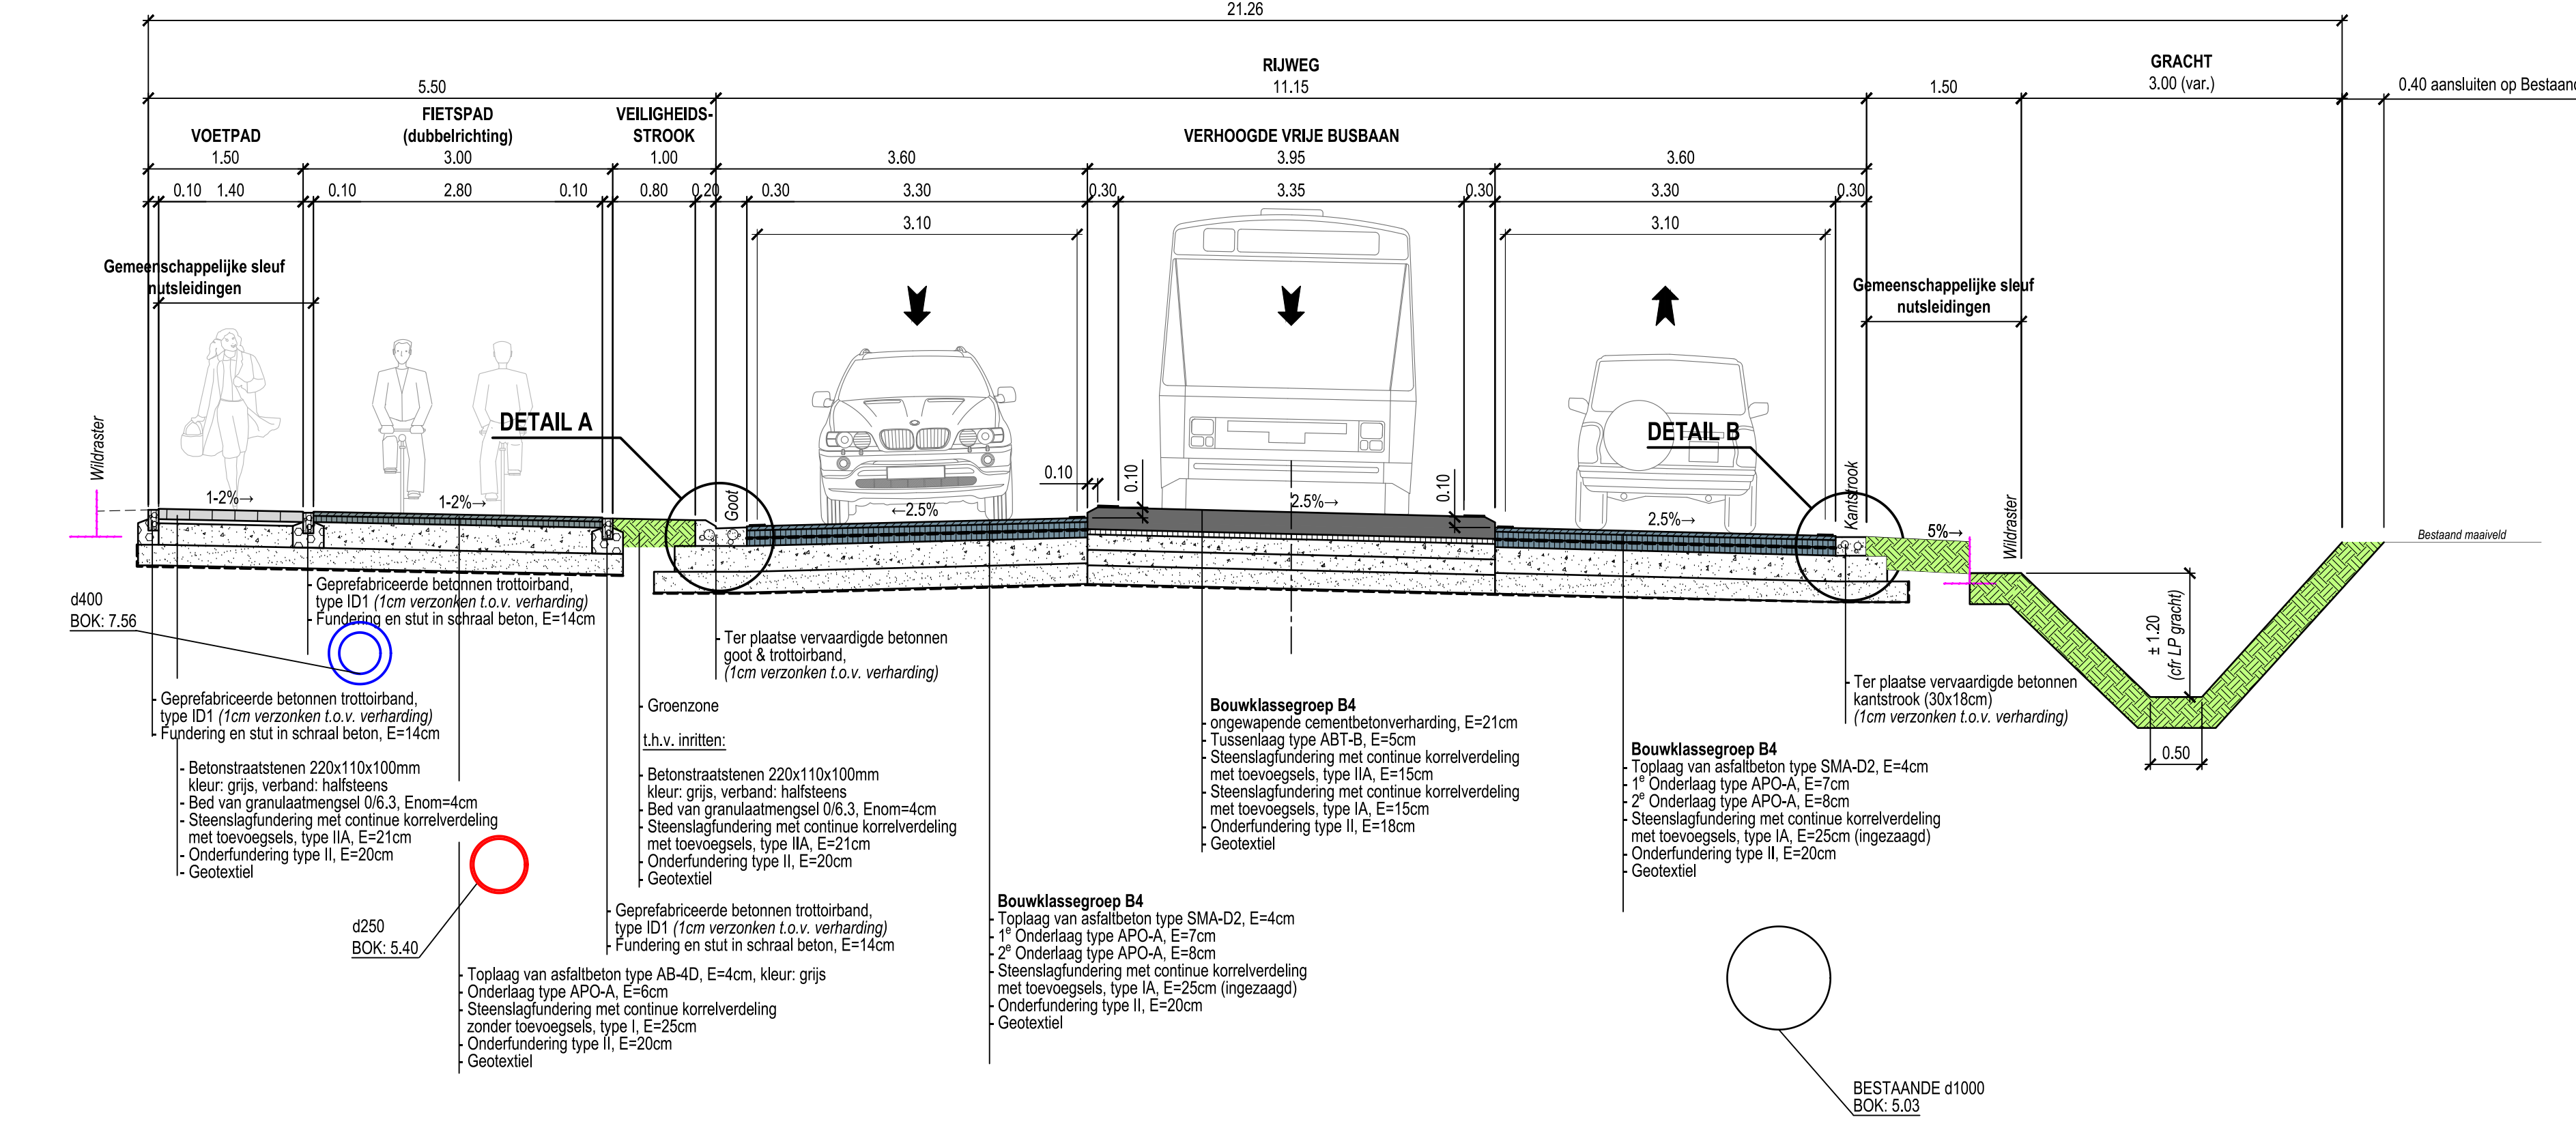


TYPEDWARSPROFIEL - 4

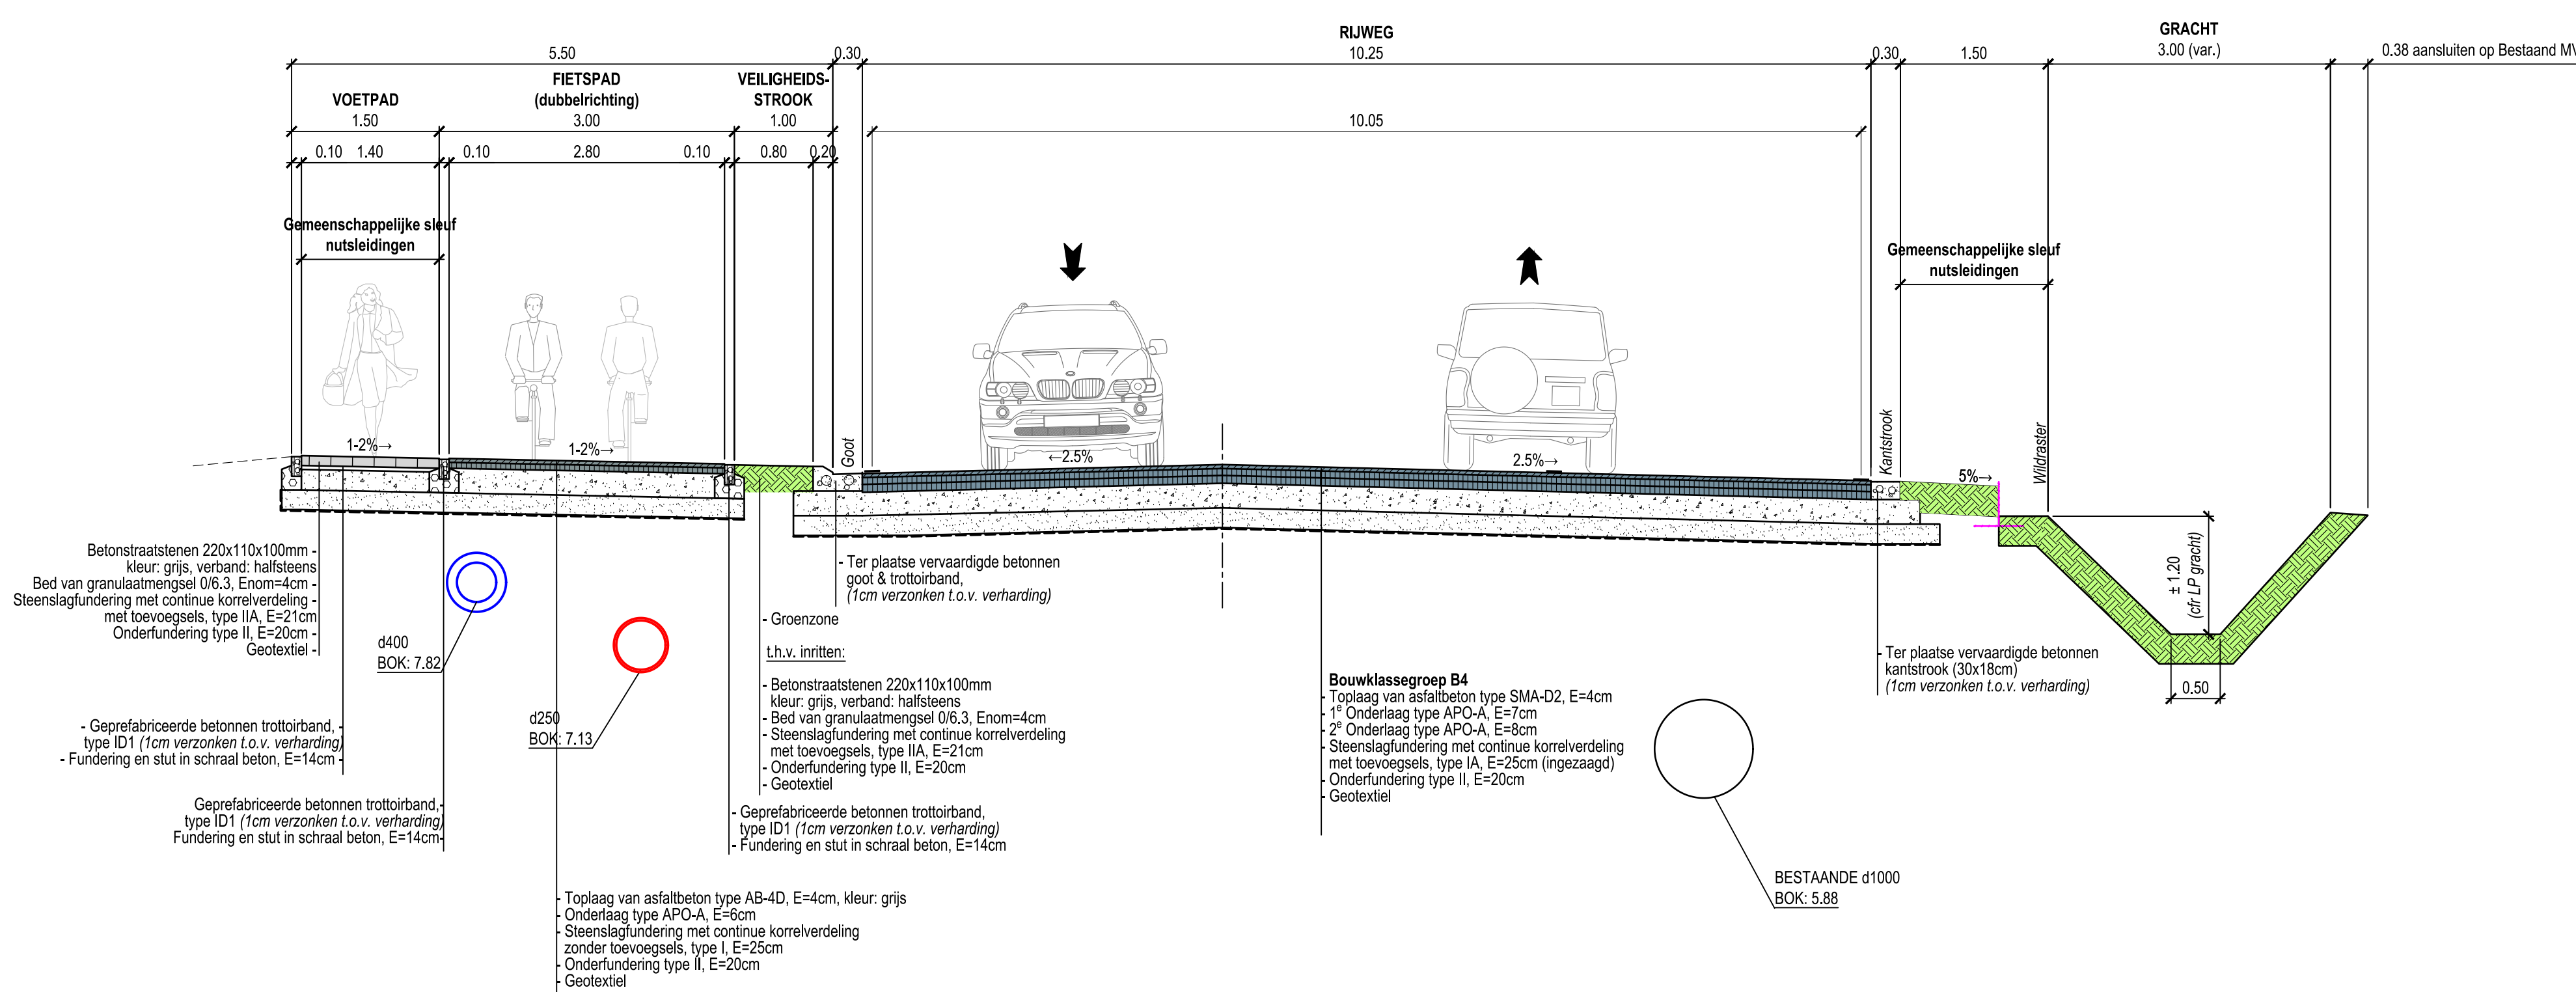


TYPEDWARSPROFIEL

- T.H.V. KRUISING (NIEUW TRACE) LEILOOP -

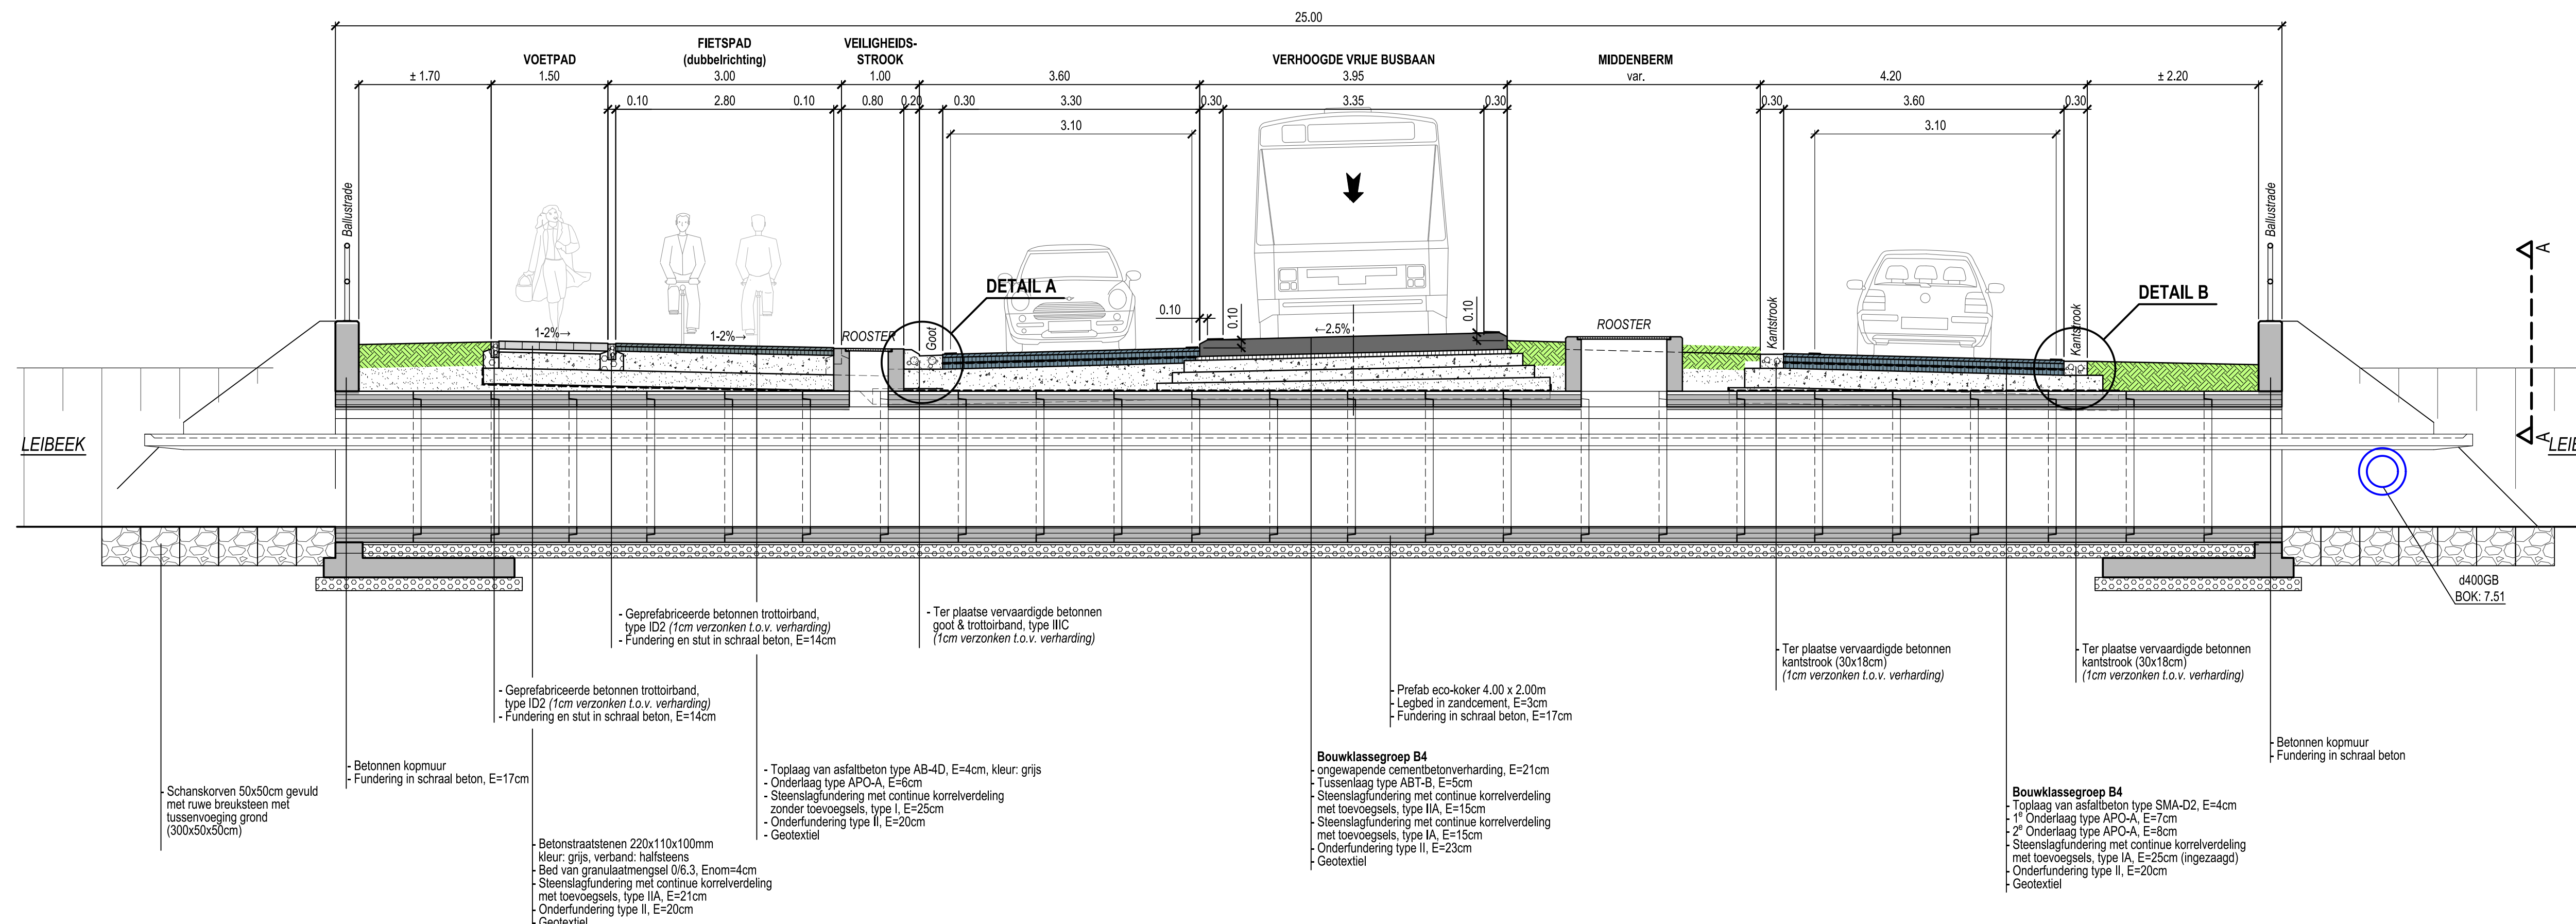

Sne de AA

- T.H.V. KRUISING (NIEUW TRACE) LEILOOP -

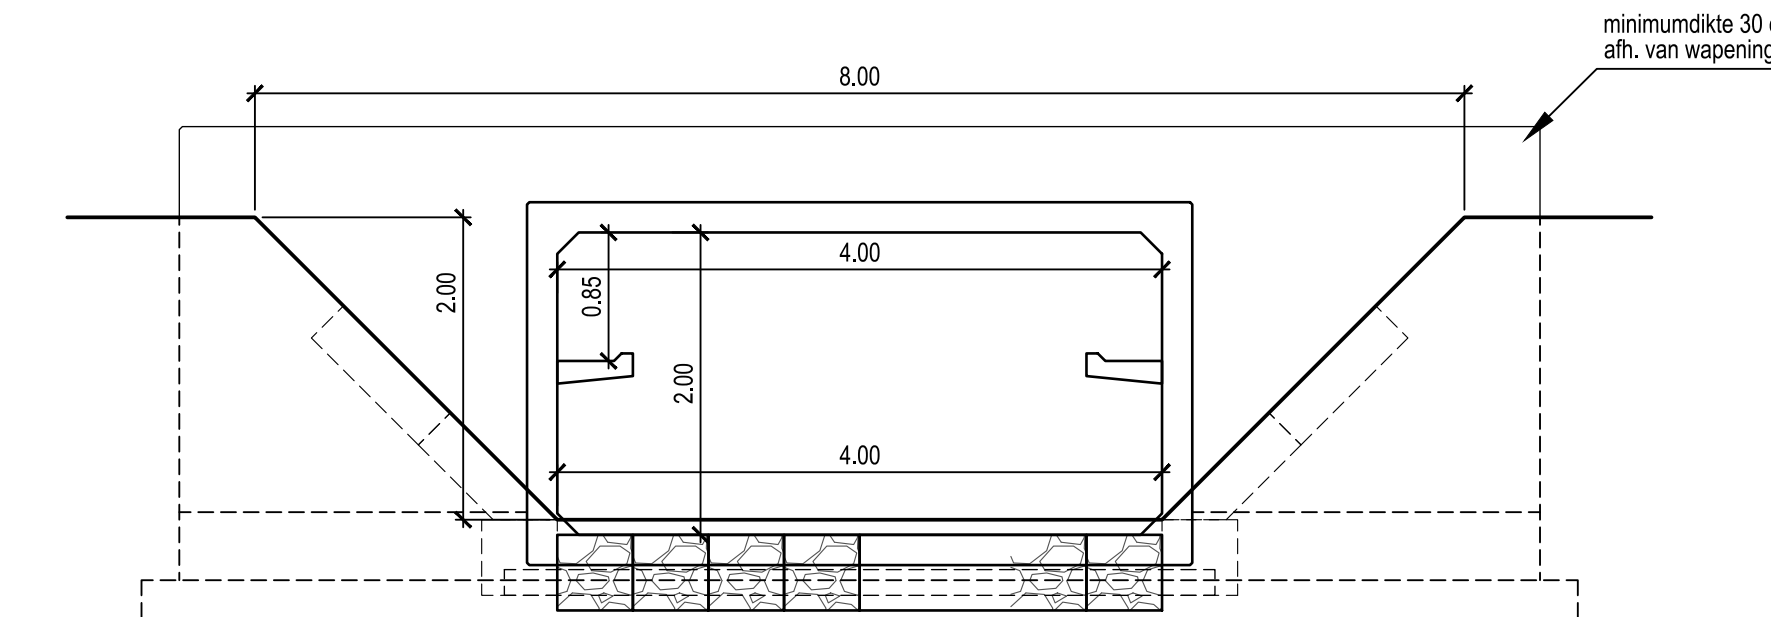

Vlaanderen
is wegen en verkeer

VLAAMSE OVERHEID
AGENTSCHAP WEGEN EN VERKEER
Wegen en Verkeer Vlaams-Brabant

VAC Dirk Bouts
Dienstpost 6, bus B1, 3000 Leuven
Tel. 011/66.07.50
e-mail: wegen-vlaamsbrabant@mow.vlaanderen.be

Opgeleverd door: **STUDIEBUREAU ARCADIS**
Coördinerende vestiging: JACQUES BEIJEN NV
Unit 1
Kempische Steenweg 111, bus 20
3000 Leuven
Fax +32 (0) 505 75 01
Tel. +32 (0) 505 75 00

Projectnummer: **BE0116.001100**
Dossiernummer: **X21/N21/41**
Besteknummer: **ONT_21_201904_N21_HAAGHT**

Plotbestand: **1M308F_0_012953_00.pdf**
Cad-bestand: **116001100_tp_1.zip**

Dossiergegevens extern:
Projectnr.: **BE0116001100**
Plannr.: **5**

Nagezien door de verantwoordelijke ingenieur, Leuven,

Daniëlla Houben
Gezien en goedgekeurd door de dir. ir. investeringen, Leuven,

ir. Kenneth VANHOENACKER

Nummer van het plan:
1M308F_0_012953_02
entiteitscode prefix volgnummer fase index

Datum opmaak: **23/04/2024**

Aangebrachte wijzigingen		
Ind.	Aard	Datum
00	Ontwerp	28/06/2022
01	Aanbesteding	16/09/2022
02	Bijwerking ivv OVA	23/04/2024

N21- STATIONSSTRAAT
Haacht

N21: Herinrichting Stationsstraat Haacht

Stationsstraat
TYPEPROFIELEN

Afmetingen plan
1,89 x 0,39 = 1,12m²

Schaal
1 / 50

Kilometerpunten
van 22.350 tot 23.350